
 


Koordinační situace silnice II/610
Měřítko 1 : 500

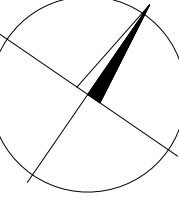

- SEZNAM STAVEBNÍCH OBJEKTŮ:
- SO 001 - Příprava území
 - SO 101 - II/610 ulice Pražská
 - SO 102 - II/610 ulice Bratří Bendů
 - SO 103 - II/610 ulice Občanských politiků vjezd
 - SO 110 - Okružní křižovatka Na Bursce
 - SO 111 - Okružní křižovatka U Penny markety
 - SO 180 - DIO
 - SO 190 - Dopravní značení
 - SO 301 - Ochrana kanalizací v ulici Pražská
 - SO 302 - Ochrana kanalizací v ulici Bratří Bendů
 - SO 303 - Přeložka kanalizace v ul. Na Bursce
 - SO 304 - Přeložka kanalizace v ulici Bratří Bendů
 - SO 305 - Odvodnění komunikace v ulici Na Bursce
 - SO 306 - Odvodnění komunikace v ulici Na Bursce
 - SO 307 - Odvodnění komunikace v ulici Pražská
 - SO 311 - Ochrana vodovodu v ulici Bratří Bendů
 - SO 312 - Přeložka vodovodu TLT DN 100
 - SO 430 - Vnější osvětlení
 - SO 432 - Informační systém pro autobusové zastávky
 - SO 500 - Přeložka STL plynů v ulici Pražská
 - SO 801 - Vegetační úpravy

- LEGENDA:
- asfaltová vozovka - recyklace
 - asfaltová vozovka - kompletní
 - asfaltová vozovka - výměna asfaltových vrstev
 - vozovka autobusového zálivu
 - vjezd - zámková dlažba
 - parkovací stání - zámková dlažba
 - ostrovky - zámková dlažba
 - chodník - zámková dlažba
 - zeleň
 - rekultivace
 - přilep
 - související výstavba
 - vedení dopravního značení
 - katastr
 - obvod stávající

- STÁVAJÍCÍ SÍŤ:
- el. vedení podzemní
 - NN vedení nadzemní
 - NN vedení podzemní
 - VN vedení nadzemní
 - VN vedení podzemní
 - sčítací vedení podzemní
 - kanalizace
 - kanalizace jednotná
 - vodovod
 - vodovod pitná voda
 - plynovod
 - STL plynovod
 - teplovod
 - ochranná a bezpečnostní pásma

Výškový systém: Bpv
Souřadnicový systém: S-JTSK

C Situační výkresy

Objednatel:




Středočeský kraj
Zborovská 81/11, 150 21 Praha 5



KSÚS Středočeského kraje, příspěvková organizace
Zborovská 81/11, 150 21 Praha 5

Zhotovitel DUR:

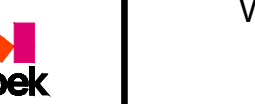

Valbek, spol. s r.o., středisko Praha
V Olšinách 2300/75
100 00 Praha 10 - Strašnice

HP:

Ing. Martin Máša

	Vypracoval	Ing. Michal Novotný	Zak. číslo	20-PH11-022
	Zodp. projektant	Ing. Michal Novotný	Datum	06/2023
	Tech. kontrola	Ing. Martin Máša	Stupeň	DSP
Akce	II/610 TŮRICE - KBEL (BENÁTKY NAD JIZEROU, PRŮTAH)		Počet formátů	16 x A4
			Měřítko	1:500
			C. přílohy	Paré
Zhotovitel:	KOORDINAČNÍ SITUACE SILNICE II/610		C.3.1	