
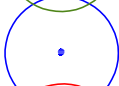
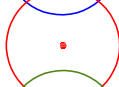








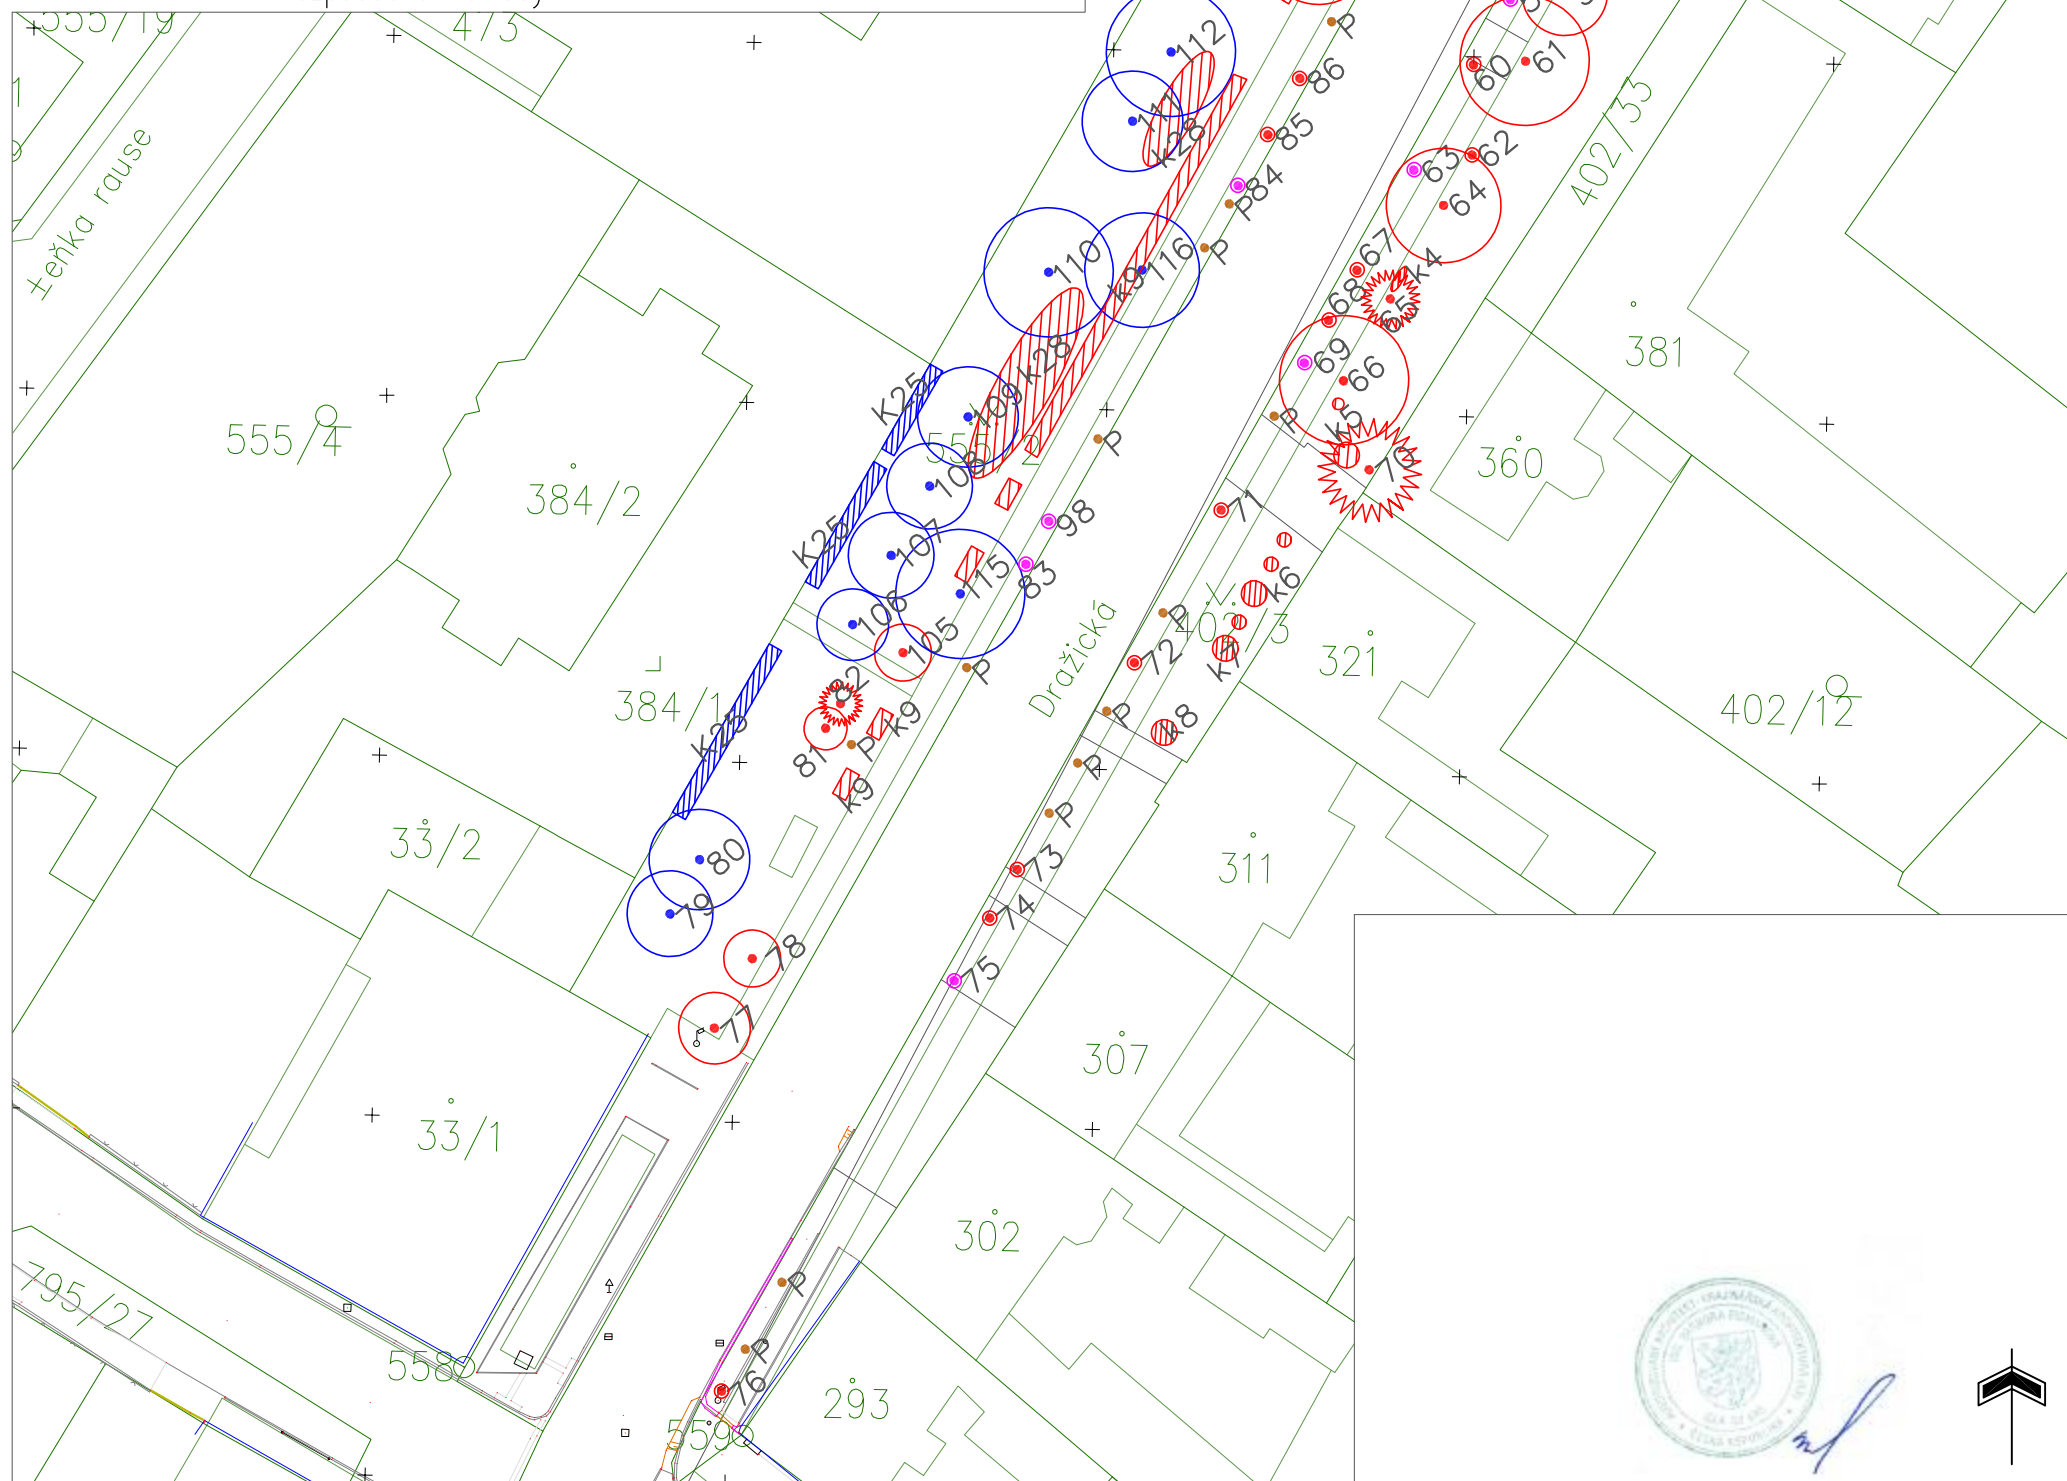



LEGENDA STÁVAJÍCÍCH PRVKŮ

-  Dřeviny soliterní inventarizované celkem 178ks
-  Dřeviny soliterní navržené k ošetření 97ks
-  Dřeviny soliterní ke kácení 62ks
-  Dřeviny soliterní ponechané bez ošetření 3ks
-  Dřeviny soliterní mimo řešené území 16ks
-  Keře a keřové skupiny celkem 40ks/1016m²
-  Keře a keřové skupiny určené k likvidaci 25ks/617m²
-  Keře a keřové skupiny určené k ošetření 7ks/257m²
-  Keře a keřové skupiny ponechané bez ošetření 8ks/142m²
-  Pařezy stávající určené k odstranění odfrézováním - způsobilé náklady 25ks
-  Pařezy stávající určené k odstranění odfrézováním - nezpůsobilé náklady 26ks

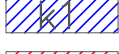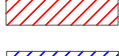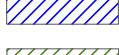

Hlavní projektant	Vedoucí projektu	Vypracoval	Kontroloval	 Ing. Ivan Marek Martinov 279 277 13 Kostelec nad Labem tel.fax. +420 326 905120 e-mail: zahrarch@zahrarch.cz www.zahrarch.cz
Ing. Ivan Marek	Ing. Barbora Eismanová	Bc. Nina Jakušová, DiS.	Ing. Ivan Marek	
objekt: Revitalizace sídelní zeleně V. etapa Obnova vegetačních prvků Lokalita Dražická investor: Město Benátky nad Jizerou				číslo zakázky: 02/03/2019 stupeň dokumentace: DPS datum: březen/2019 měřítko: 1 : 500 formát: A3 datum revize: výtisk číslo: 1
obsah: SITUACE - Dendroprůzkum a návrh pěstebních opatření - ČÁST A				