


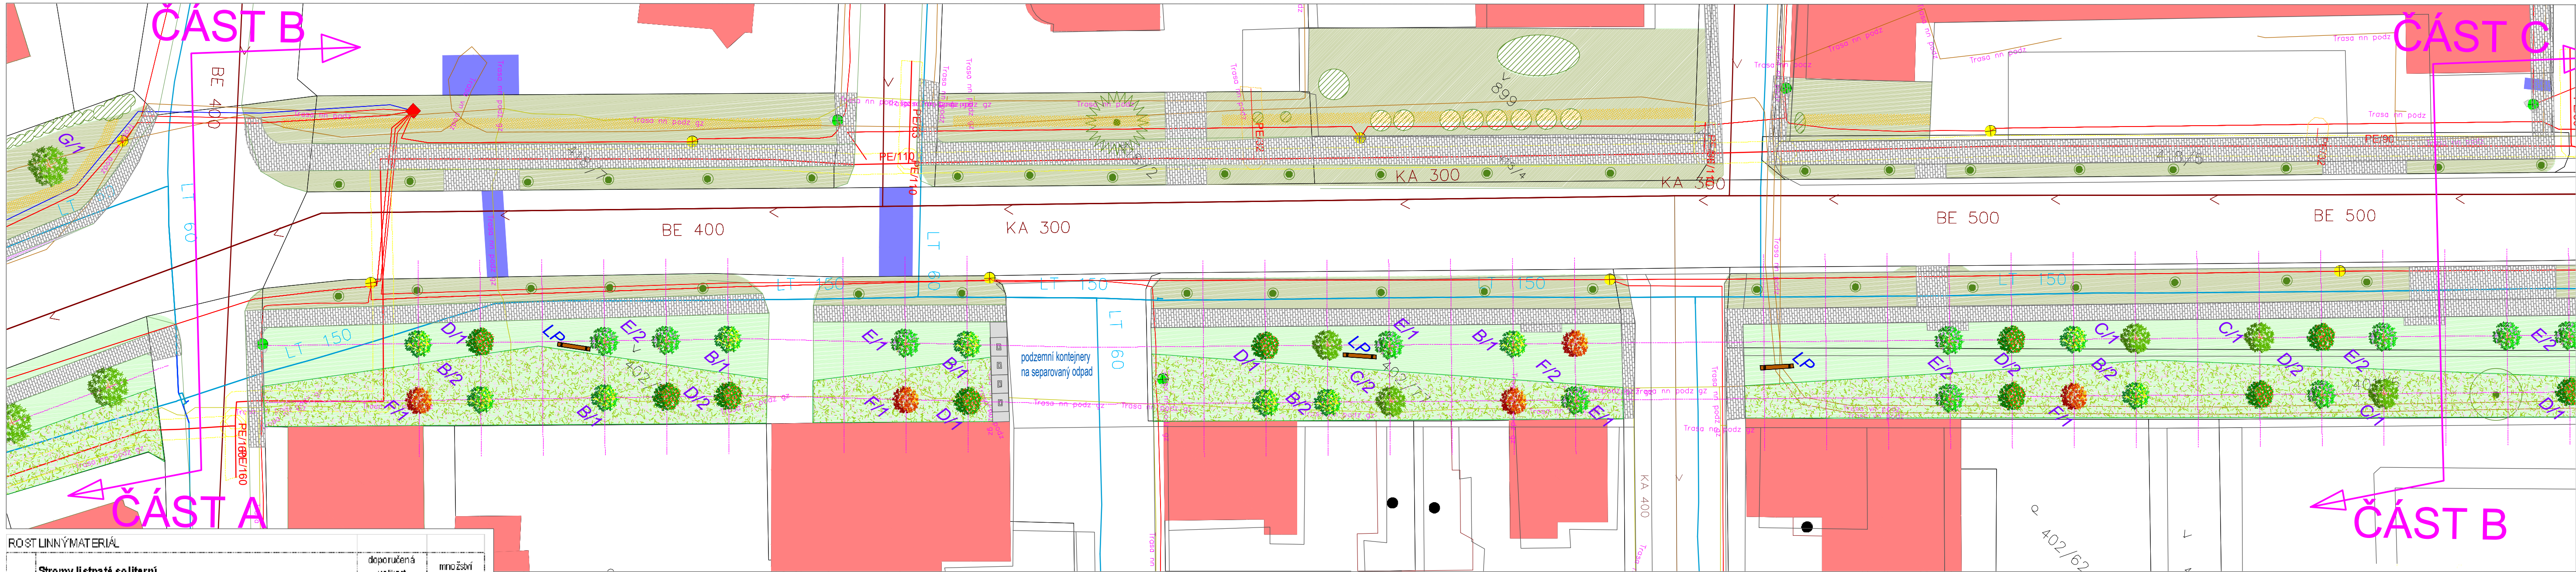

ROSTLINNÝ MATERIÁL		
Stromy listnaté solitérní		
A	Acer campestre 'Elegant' (javor babyka) VK, Zb	doporučená velikost 14/16, množství 20
B	Malus 'Butterball' (okrasná jablonoň) VK, Zb	doporučená velikost 14/16, množství 11
C	Malus florentina (jablonoň florentinská) VK, Zb	doporučená velikost 14/16, množství 6
D	Malus floribunda (jablonoň mnohokvětá) VK, Zb	doporučená velikost 14/16, množství 11
E	Malus 'Proffesor Sprenger' (okrasná jablonoň) VK, Zb	doporučená velikost 14/16, množství 14
F	Malus 'Scarlett' (okrasná jablonoň) VK, Zb	doporučená velikost 14/16, množství 6
G	Tilia cordata 'Greenspire' (lípa srdčitá) VK, Zb	doporučená velikost 16/18, množství 10
Celkem		ks 77
Vzrůstné keře		
a	Hibiscus syriacus (bílá okrasná růže) Kt	doporučená velikost 60/80, množství 24
Celkem		ks 24
Keře půdopokryvné		
1	Rosa 'The Fairy' (růže) Kt	Výsadbová velikost 30/40, Počet ks 76
2	Rosa 'Lovely Fairy' (růže) Kt	Výsadbová velikost 30/40, Počet ks 76
Celkem		152

LEGENDA VEGETAČNÍCH PRVKŮ

- A/1, a/1, 1/1: Stromy nově navrhované (77ks)
- : Solitérní vzrůstné keře (24ks)
- Grid patterns: Cibuloviny – strojové sázení (302m2), Půdopokryvné keře (31m2), Letníckový přímý výsev (122m2)
- Shaded areas: Travník stávající bez zásahu (2412m2), Květnatý travník zakládáný (348m2), Travník parkový zakládáný (2670m2), Regenerace parkového trávniku (2670m2)

LEGENDA ABIOTICKÝCH PRVKŮ

- LP: Lavička parková – sedací hranol (5ks)
- IT: Informační tabule velká (1ks)

LEGENDA INŽENÝRSKÝCH SÍTÍ

- Orange line: Elektrické podzemní vedení NN a VN
- Red line: Plynovod
- Yellow line: Veřejné osvětlení
- Blue line: Vodovod
- Brown line: Kanalizace

Hlavní projektant
Ing. Ivan Marek

Vedoucí projektu
Ing. Barbora Eismanová

Vypracoval
Bc. Nina Jakušová, DiS.

Kontroloval
Ing. Ivan Marek

Ing. Ivan Marek
Martinov 279
277 13 Kostelec nad Labem
tel.fax. +420 326 905120
e-mail: zahrarch@zahrarch.cz
www.zahrarch.cz

objekt:
**Revitalizace sídelní zeleně V. etapa
Obnova vegetačních prvků
Lokalita Dražická**

investor: Město Benátky nad Jizerou

obsah:
SITUACE - NÁVRH ŘEŠENÍ - ČÁST B

číslo zakázky
02/03/2019

stupeň dokumentace
DPS

datum
březen/2019

měřítko
1 : 300

formát
4 x A4

datum revize:
výřez číslo:
1