



MAGISTRÁT MĚSTA MLADÁ BOLESLAV

ODBOR DOPRAVY A SILNIČNÍHO HOSPODÁŘSTVÍ

ODDĚLENÍ DOPRAVNĚ SPRÁVNÍCH AGEND

podatelna: Komenského náměstí 61, Mladá Boleslav I, 293 01 Mladá Boleslav

detašované pracoviště: Havlíčkova 1307, 293 01 Mladá Boleslav

NAŠE ZN.: ODSH 253-280/2024-24/108

ČÍSLO JEDNACÍ: MMBB/64627/2024/ODSD/JiPe

VYŘIZUJE: Pelc Jiří

TEL.: 326 716 333

E-MAIL: Pelc@mb-net.cz

DATUM 03.06.2024

R O Z H O D N U T Í

Magistrát města Mladá Boleslav odbor dopravy a silničního hospodářství, jako silniční správní úřad podle § 40 odst 4 písm. a) zákona č. 13/1997 Sb., o pozemních komunikacích, ve znění pozdějších předpisů, na základě předchozího souhlasu Policie ČR Krajské ředitelství policie Středočeského kraje, dopravní inspektorát Mladá Boleslav (*dále jen Policie ČR - DI Mladá Boleslav*) a Krajské správy a údržby silnic Středočeského kraje, příspěvková organizace, Praha 5, Zborovská 11 (*dále jen KSÚS*), oblast Mnichovo Hradiště,

p o v o l u j e

ve smyslu § 24 zákona č. 13/1997 Sb. a § 39 vyhlášky č. 104/1997 Sb., ve znění pozdějších předpisů, kterou se provádí zákon o pozemních komunikacích, žadateli: **MI ROADS a.s.**, se sídlem Koželužská 2450/4, 180 00 Praha 8, IČ: 17331099, **úplnou uzavírku silnice II/610 v Benátkách nad Jizerou**, z důvodu provádění prací pro stavbu: „II/610 Tuřice – Kbel“ (Benátky nad Jizerou průtah)

Údaje o uzavírce:

- 1/ **Úsek uzavírky:** silnice .č. II/610 v Benátkách nad Jizerou
- 2/ **Důvod uzavírky:** stavební práce při opravě průtahu
- 3/ **Druh uzavírky:** úplná
- 4// **Termín uzavírky:** od 01.07.2024 do 31.12.2024
- 5/ **Objížd'ková trasa:** dle DIO od 01.07.2024 do 19.08.2024
dle DIO od 20.08.2024 do 31.12.2024

6/ **Pravidelná autobusová doprava:** Integrovaná doprava Středočeského kraje (IDSK)
Integrovaná doprava Středočeského kraje (IDSK) **souhlasí** s realizací výše uvedené akce.

TERMÍN

1. červenec 2024 - 31. prosinec 2024

Od 1. července do 19. srpna je platná i uzavírka na II/272 u čerp.st. MOL.

DOTČENÉ LINKY

Dotčeným místem jsou provozovány následující linky PID:

- 315 Praha, Černý Most - Benátky nad Jizerou - Mladá Boleslav - Mnichovo Hradiště,
- 667 Brandýs n. L./Stará Boleslav - Benátky nad Jizerou.

OBJÍZDNÉ TRASY

Od 1. července do 19. srpna:

Linka 315

Směr Mnichovo Hradiště:

Do zastávky „Předměřice n. Jiz.“ po své trvalé trase - III/2729 - otočení se blokově kolem vodní nádrže a dětského hřiště - II/2729 - 11/610 - D10 - EXIT 33 - II/275 - 11/610 - v zastávce „Benátky n. Jiz., aut.st.“ napojení na svou trvalou trasu.

Vybrané spoje pojedou do D10 až k EXIT 33 mimo Tuřice a Předměřice n. Jiz.

Směr Praha:

Ze zastávky „Benátky n. Jiz., aut.st.“ II/272 - D10 - EXIT 21 11/610 - - III/2729 - otočení se blokově kolem vodní nádrže a dětského hřiště - III/2729 - 11/610 - D10 - dále na Prahu po své trvalé trase.

Vybrané spoje pojedou do D10 mimo Tuřice a Předměřice n. Jiz.

Linka 667

Směr Benátky nad Jizerou:

Do zastávky „Předměřice n. Jiz.“ po své trvalé trase - III/2729 - III/24426 - II/272 - zastávka „Benátky n. Jiz., aut.st.“, kde budou spoje ukončeny. -

Směr Brandýs n. L./Stará Boleslav:

Ze zastávky „Benátky n. Jiz., aut.st.“ po II/272 - II/24426 - III/2729 - 11/610 a dále po své trvalé trase.

Od 20. srpna do konce platnosti uzavírk:

Linky 315 a 667 Směr Mnichovo Hradiště:

Po 11/610 příjezd do Benátek nad Jizerou - vpravo po účelové komunikaci mezi 11/610 a II/272 (podjezd po dálnici D10) - vlevo II/272 - zastávka „Benátky n. Jiz., aut.st.“ a dále po své trvalé trase.

Směr Praha:

Ze zastávky „Benátek n. Jiz., aut.st.“ II/272 - vpravo po účelové komunikaci mezi 11/610 a II/272 (podjezd po dálnici D10) - vlevo 11/610 a dále po své trvalé trase.

ZMĚNY ZASTÁVEK:

Od 1. července do 19. srpna:

Linka 315

Směr Mnichovo Hradiště:

Ruší se:

- Kochánky, Okrouhlík Zřizuje se:
- Brodce, Cukrovarská

Směr Praha:

Ruší se:

- Kochánky, Okrouhlík

Linka 667

Ruší se:

- Kochánky, Okrouhlík

Zřizuje se:

- Kochánky

Od 20. srpna do konce platnosti uzavírky:
Bez změn zastávek.

Uzavírka se povoluje za těchto podmínek:

1/

Uzavírka bude řádně označena dopravními značkami, zábranami a informačními tabulemi podle dopravního značení odsouhlaseného v předloženém návrhu, který je součástí vyjádření Policie ČR Krajské ředitelství policie Středočeského kraje, Územní odbor Mladá Boleslav, Dopravní inspektorát č.j.: KRPS-117565/ČJ-2024-010706-KOM, ze dne 10.05.2024, na základě kterého Magistrát města Mladá Boleslav odbor dopravy a silničního hospodářství, tímto podle § 77 odst. 1 písm. c) zákona č. 361/2000 Sb. o provozu na pozemních komunikacích v úplném znění novel, **stanovuje přechodnou úpravu provozu**, které bude užito v souvislosti s úplnou uzavírkou silnice č. II/610, v termínu od 01.07.2024 do 19.08.2024 (viz DIO) a od 19.08.2024 do 31.12.2024. (viz DIO).

Umístění přechodného dopravního značení na okrese Mladá Boleslav, bude provedeno dle přiloženého návrhu dopravního opatření DIO, který je nedílnou součástí povolení úplné uzavírky a to včetně doplňujících požadavků viz stanoviska Policie ČR Krajské ředitelství policie Středočeského kraje, Územní odbor Mladá Boleslav, Dopravní inspektorát č.j.: KRPS-117565/ČJ-2024-010706-KOM, ze dne 10.05.2024. Za snížené viditelnosti bude provedeno osvětlení.

2/

Žadatel je povinen učinit taková opatření, aby doba uzavírky byla dodržena případně zkrácena. Nebude-li akce ukončena v daném časovém termínu, bude přikročeno k použití sankcí dle ustanovení § 42b zákona č. 13/1997 Sb.

3/

Žadatel **zodpovídá** po celou dobu uzavírky za **řádné rozmístění** dopravních značek stanovených odborem dopravy a silničního hospodářství Magistrátu města Mladá Boleslav.

4/

Po ukončení uzavírky budou ihned odstraněna všechna zařízení umístěná v souvislosti s uzavírkou. Ukončení nebo zkrácení doby uzavírky bude oznámeno odboru dopravy a silničního hospodářství Magistrátu města Mladá Boleslav.

5/

Splnění požadavků, které ve svém vyjádření zn. 02539/24/BUS, ze dne 29.05.2024, uvedla Integrovaná doprava Středočeského kraje, Sokolovská 100/94, 186 00 Praha 8

Magistrát města Mladá Boleslav odbor dopravy a silničního hospodářství a Policie ČR Krajské ředitelství policie Středočeského kraje, Územní odbor Mladá Boleslav, má právo změnit nebo doplnit podmínky tohoto rozhodnutí, pokud si to vyžádá veřejný zájem nebo bezpečnost a plynulost silničního provozu.

Krajská správa a údržba silnic Středočeského kraje, příspěvková organizace, souhlasí s vedením objížděné trasy:

do 19.08.2024 - po silnicích č. III/3314, II/331, II/272, III/3322 a III/27212

od 20.08.2024 – po silnicích č. III/3314, II/331 a II/272

viz. vyjádření ze dne 28.05.2024, č.j.3746/24/24/KSUS/MHT/TKA.

Za organizaci a zabezpečení akce zodpovídá: za žadatele: pan Josef Prášek, tel. 605570508.

Za instalaci a stav místní úpravy provozu – dopravního značení bude zodpovědný pan Jan Šomek, tel. 725961534.

O d ů v o d n ě n í :

Žadatel: **MI ROADS a.s.**, se sídlem Koželužská 2450/4, 180 00 Praha 8, IČ: 17331099, podal dne 30.05.2024, na Magistrát města Mladá Boleslav odbor dopravy a silničního hospodářství, žádost o povolení, úplné uzavírky silnice II/610 v Benátkách nad Jizerou, z důvodu stavebních prací pro stavbu: „II/610 Tuřice – Kbel“ (Benátky nad Jizerou průtah) v termínu od 01.07.2024 do 31.12.2024.

Vzhledem k tomu, že žádost o povolení výše úplné uzavírky silnice č. II/610, byla doložena souhlasem účastníků řízení a dotčených orgánů a uzavírka neohrožuje bezpečnost silničního provozu, rozhodl odbor dopravy a silničního hospodářství Magistrátu města Mladá Boleslav tak, jak je ve výroku tohoto rozhodnutí uvedeno.

Poučení o odvolání:

Proti tomuto rozhodnutí se lze odvolat dle § 81 a 83 zákona č. 500/2004 Sb., správní řád do 15 dnů ode dne doručení ke Krajskému úřadu-Středočeský kraj, Zborovská 11, 150 00 Praha 5 podáním u odboru dopravy a silničního hospodářství Magistrátu města Mladá Boleslav. Ve smyslu § 24 odst. 4 zákona č. 13/1997 Sb., nemá odvolání proti tomuto rozhodnutí odkladný účinek.

Proti stanovení přechodné úpravy provozu nejsou přípustné opravné prostředky ve smyslu obecných předpisů o správním řízení.



Referent odboru dopravy:

Jiří P e l c

Obdrží:

MI ROADS a.s., se sídlem Koželužská 2450/4, 180 00 Praha 8, IČ: 17331099 (v zastoupení na základě plné moci SEDOZ DZ s.r.o., Primátorská 296/38, 180 00 Praha 8, IČO: 24218537)
Krajská správa a údržba silnic Středočeského kraje, příspěvková organizace, Zborovská 11, 150 00 Praha 5

Na vědomí:

Policie ČR Krajské ředitelství policie Středočeského kraje, Územní odbor Mladá Boleslav,
Dopravní inspektorát

Hasičský záchranný sbor Středočeského kraje – Ml. Boleslav

Územní středisko záchranné služby Středočeského kraje – Ml. Boleslav

Město Benátky nad Jizerou,

Integrovaná doprava Středočeského kraje, Praha 8


Obec Jiřice

Město Milovice

Město Lysá nad Labem

Obec Stará Lysá

Vedení objízdné trasy do 19. 08. 2024
(nebo dle povolení uzavírky komunikace II/272)

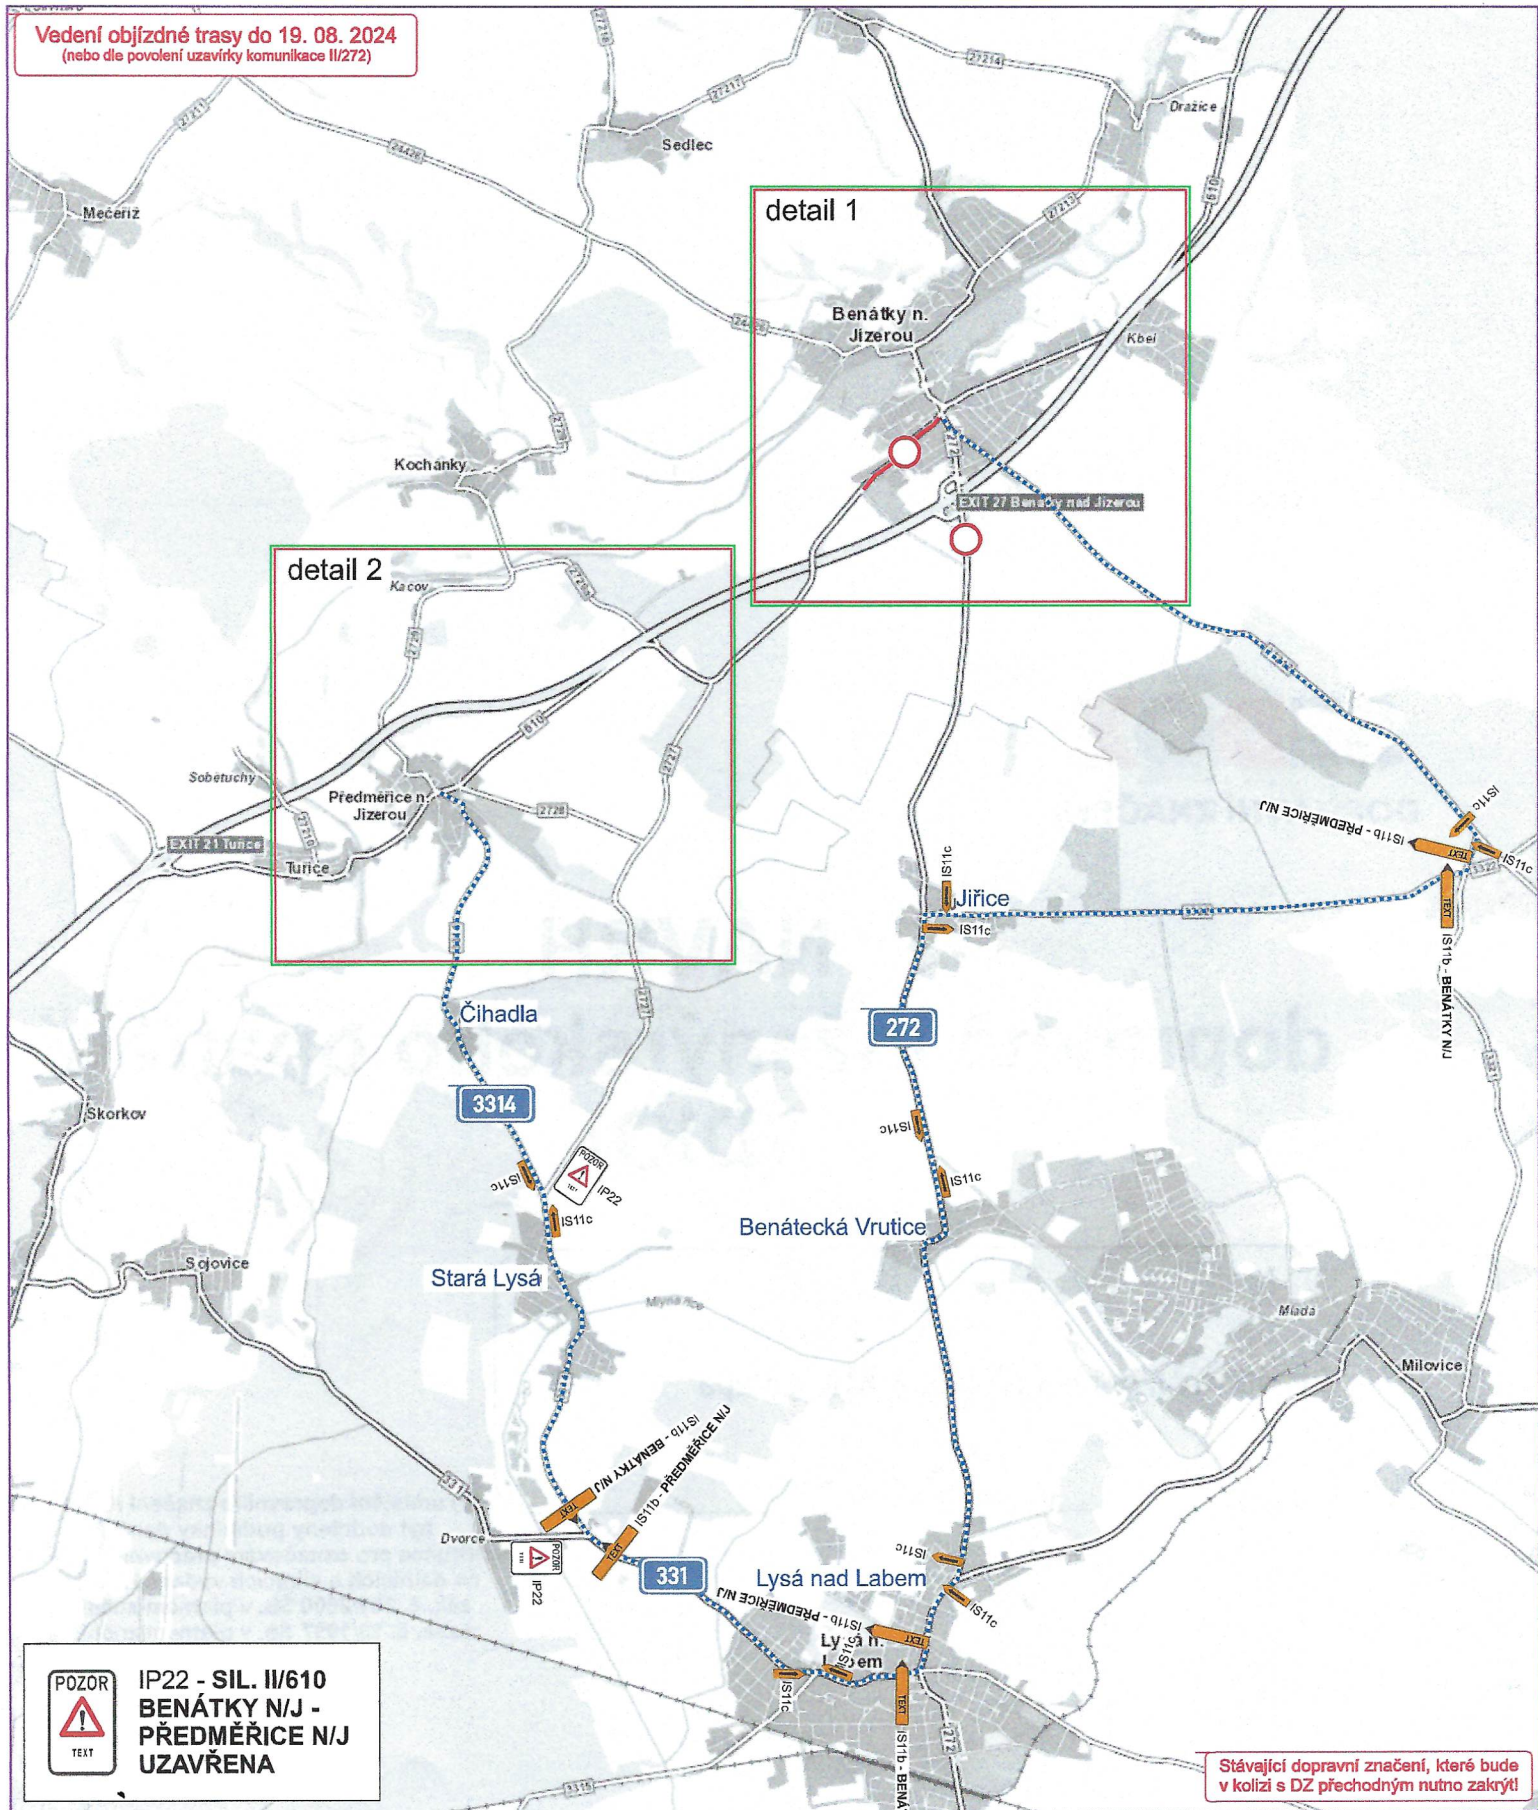

03. 06. 2024

MAGISTRÁT MĚSTA
Mladá Boleslav
odbor dopravy
a silničního hospodářství
38

Ing.
Tomáš
Bláha


Digitálně
podepsal Ing.
Tomáš Bláha
Datum:
2024.05.10
10:40:41 +02'00'

Stávající dopravní značení, které bude
v kolizi s DZ přechodným nutno zakrýt!

Při umístění dopravního značení musí
být dodrženy podmínky dané
v Příručce pro označování pracovních míst
na dálnicích a silnicích vydané ŘSAD,
zák. č. 361/2000 Sb. v platném znění
a zák. č. 13/1997 Sb. v platném znění.


Zodpovědná osoba: Tomáš Bláha		Kontroloval: Tomáš Bláha	Kvalifikace: Tomáš Votrda	
Objednatel:  MI Roads a.s.				
Akce: Benátky n/J, oprava průtahu II/610, I. etapa				Formát: A3
Období: Návrh DIO				Měřítko:
				Datum: 04/2024
				Účel: DTR
				Číslo výkresu: 01
				Page 6.

Vedení objízdné trasy od 20. 08. 2024
(nebo dle povolení uzavírky komunikace II/272)

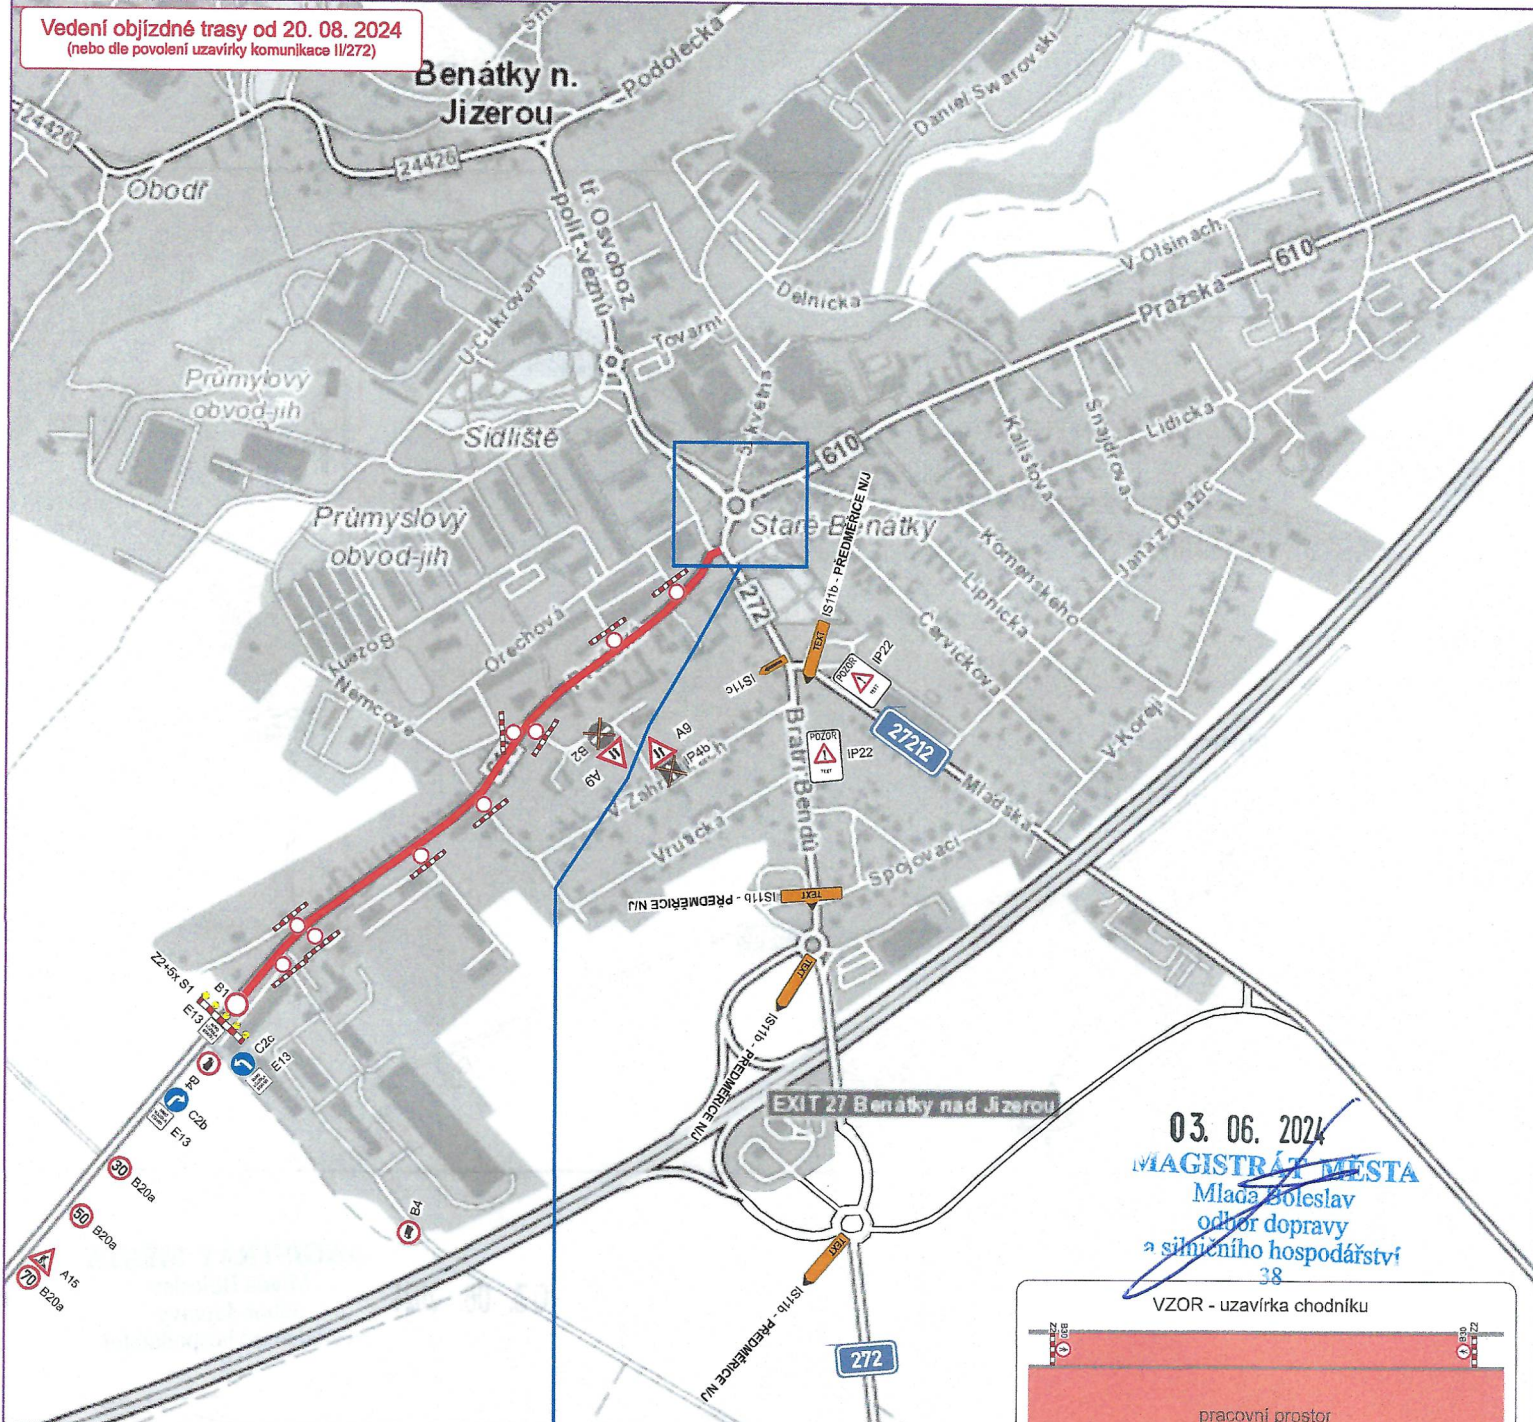


03. 06. 2024
MAGISTRÁT MĚSTA
Mladá Boleslav
odbor dopravy
a silničního hospodářství
38

VZOR - uzavírka chodníku

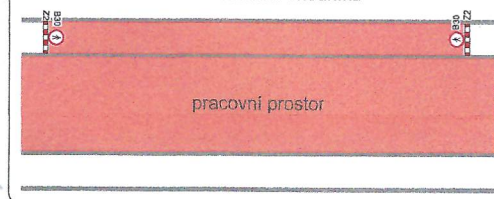

Stávající dopravní značení, které bude
v kolizi s DZ přechodným nutno zakrýt!

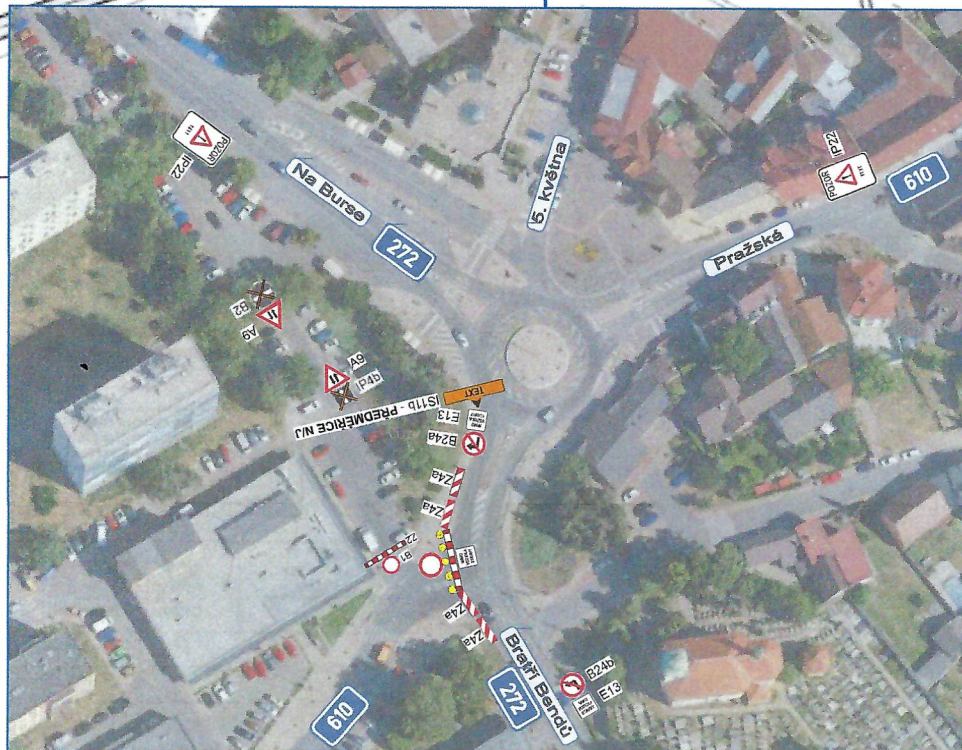


IP22 - SIL. II/610 SMĚR
PŘEDMĚŘICE N/J UZAVŘENA

Ing.
Tomáš
Bláha

Digitálně
podepsal Ing.
Tomáš Bláha
Datum:
2024.05.10
10:41:11 +02'00'


Při umístění dopravního značení musí
být dodrženy podmínky dané
v Příručce pro označování pracovních míst
na dálnicích a silnicích vydané ŘSAD,
zák. č. 361/2000 Sb. v platném znění
a zák. č. 13/1997 Sb. v platném znění.

Zodpovědná osoba: Tomáš Bláha	Kontrola: Tomáš Bláha	Kreslí: Tomáš Vydra	 SEDOZ DOPRAVNÍ ZNAČENÍ
Objednatel:  milocade	MI Roads a.s.		
Adresa: Benátky n/J, oprava průtahu II/610, I. etapa			Formát: A3
			Měřítko:
			Datum: 04/2024
Objekt: Návrh DIO - detail 1			Účel: CDR
Objekt: Návrh DIO - detail 1			Číslo výkresu: 02
			Part. č.:

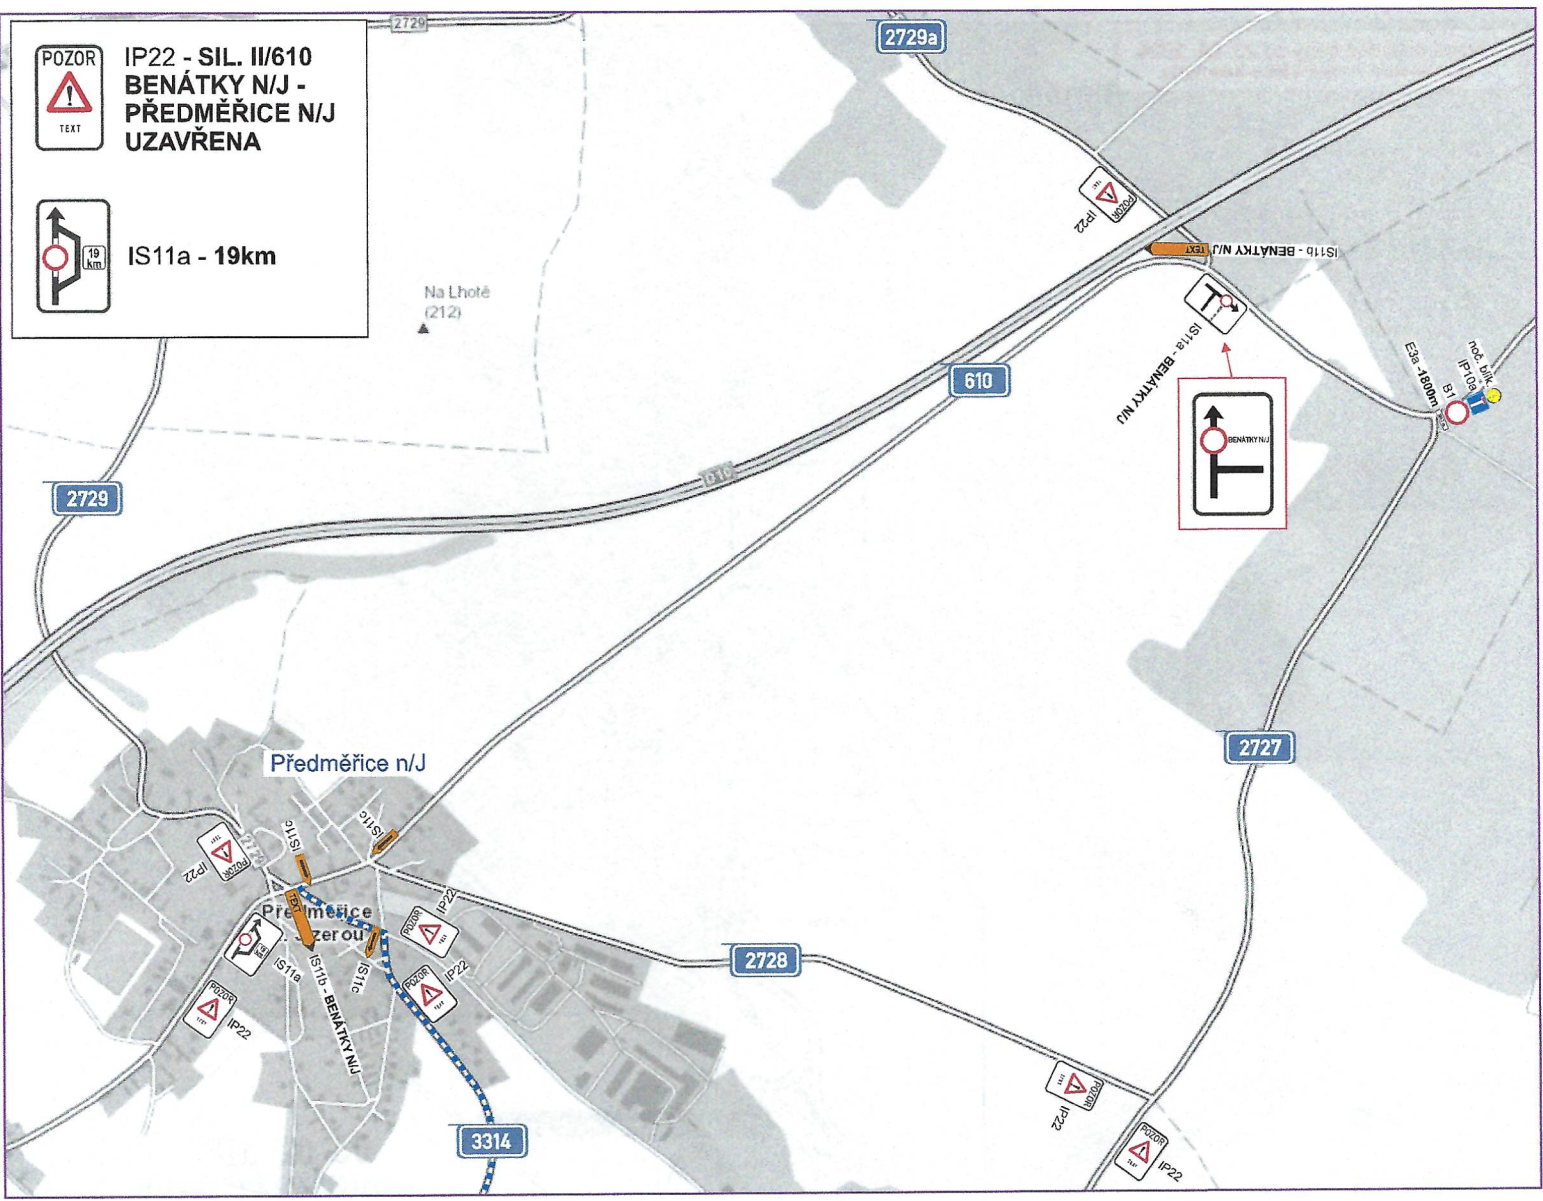

03. 06. 2024

MAGISTRÁT MĚSTA
Mladá Boleslav
odbor dopravy
silničního hospodářství
38

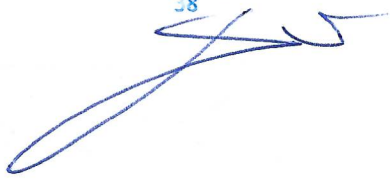

Ing.
Tomáš
Bláha

Digitálně
podepsal Ing.
Tomáš Bláha
Datum:
2024.05.10
10:41:23
+02'00'

Stávající dopravní značení, které bude
v kolizi s DZ přechodným nutno zakrýt!

Při umístění dopravního značení musí
být dodrženy podmínky dané
v Příručce pro označování pracovních míst
na dálnicích a silnicích vydané ŘSd,
zák. č. 361/2000 Sb. v platném znění
a zák. č. 13/1997 Sb. v platném znění.


Zodpovědná osoba: Tomáš Bláha	Kontroloval: Tomáš Bláha	Kecel: Tomáš Vydra
Objednatel: milenaps	MI Roads a.s.	
Akce: Benátky n/J, oprava průtahu II/610, I. etapa	Formát: A3	Měřítko: Datum: 04/2024
Obsah: Návrh DIO - detail 2	Wskl: DIR	Číslo výkresu: 03
	Prac. č.:	

SEDOZ
DOPRAVNÍ ZNAČENÍ


38

VZOR - uzavírka chodníku

pracovní prostor

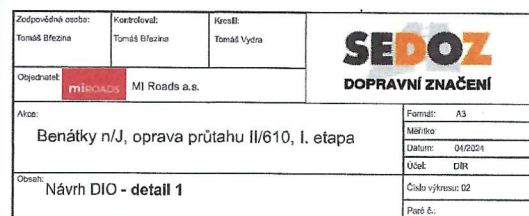[illegible]

Vedení objízdné trasy od 20. 08. 2024
(nebo dle povolení uzavírky komunikace II/272)

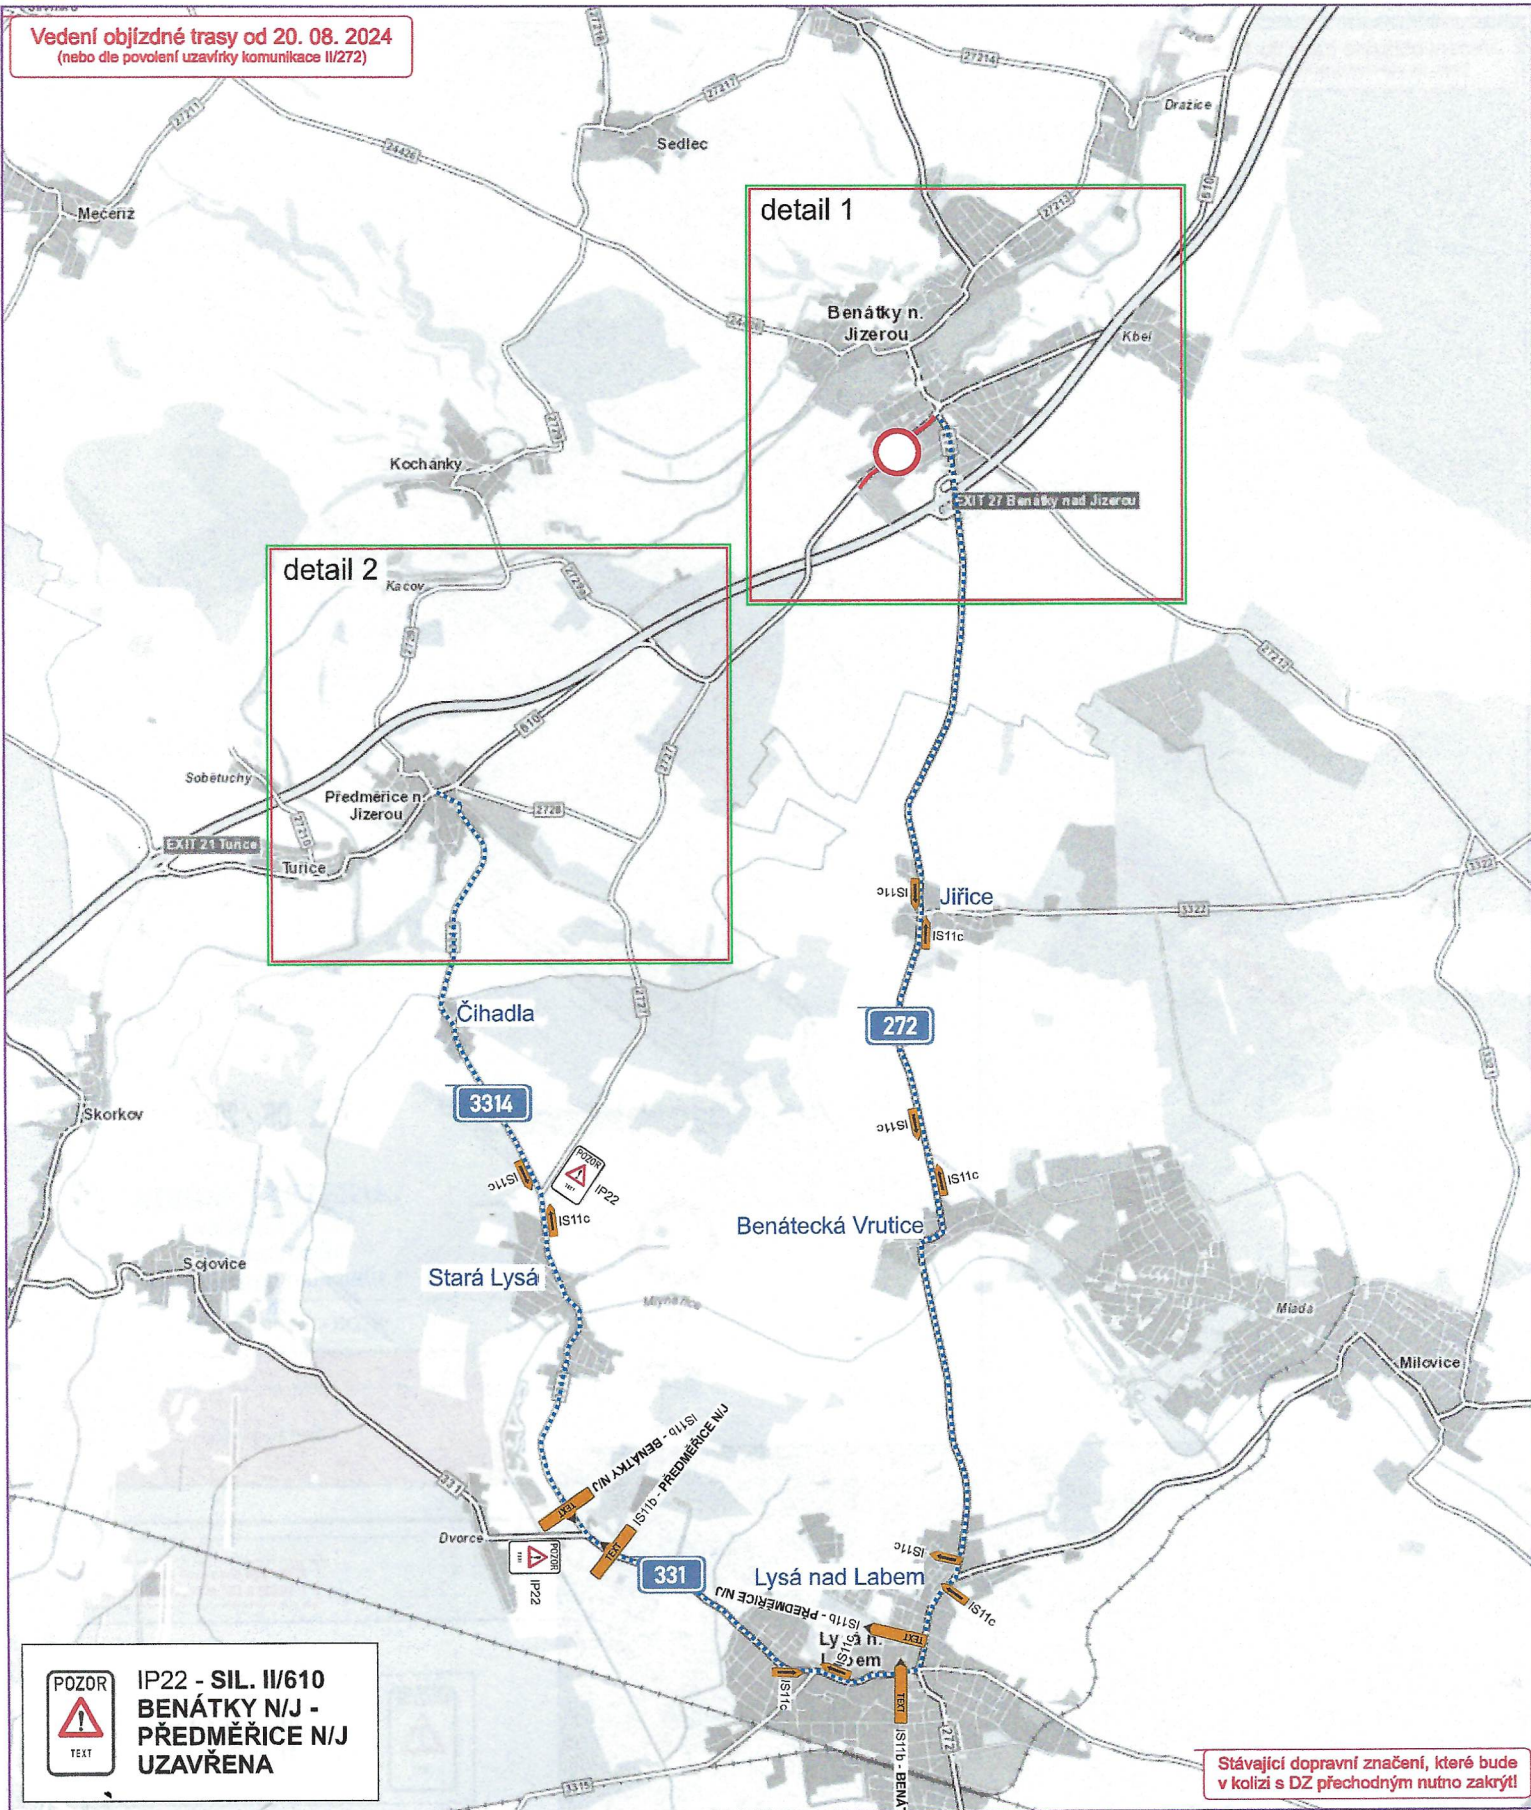

03. 06. 2024

MAGISTRÁT MĚSTA
Mladá Boleslav
odbor dopravy
a silničního hospodářství
38

Ing.
Tomáš
Bláha

Digitálně podepsal Ing.
Tomáš Bláha
Datum:
2024.05.10
10:41:01 +02'00'

Při umístění dopravního značení musí
být dodrženy podmínky dané
v Příručce pro označování pracovních míst
na dálnicích a silnicích vydané ŘSAD,
zák. č. 361/2000 Sb. v platném znění
a zák. č. 13/1997 Sb. v platném znění.


Zodpovědná osoba: Tomáš Bláha	Kontroloval: Tomáš Bláha	Kreslil: Tomáš Vydra
Objednatel: mikoada MI Roads a.s.		
Akce: Benátky n/J, oprava průtahu II/610, I. etapa		
Obsah: Návrh DIO		
Formát: A3		Měřítko: 1:1
Datum: 04/2024		Účel: DPR
Číslo výkresu: 01		Prac. č.:

SEDOZ
DOPRAVNÍ ZNAČENÍ


Benátky nad Jizerou

Zodpovědná osoba Tomáš Štežina	Kontaktní Tomáš Březina	Kreslí Mgr. Ondřej Šerá	SEDOZ DOPRAVNÍ ZNAČENÍ
Objednatel mIRCADIS	Mí Roads a.s.		
Akce: Benátky n/J, oprava průtahu II/610, I. etapa			Formát: A3
Obsah: Návrh DIO - doplnění na základě místního šetření			Datum: 09/2024 Účel: DIO Číslo výkresu: Paré č.:

Při umístění dopravního značení musí být dodrženy podmínky dané v Příručce pro označování pracovních míst na dálnicích a silnicích vydané ŘSAD, zák. č. 361/2000 Sb. v platném znění a zák. č. 13/1997 Sb. v platném znění.

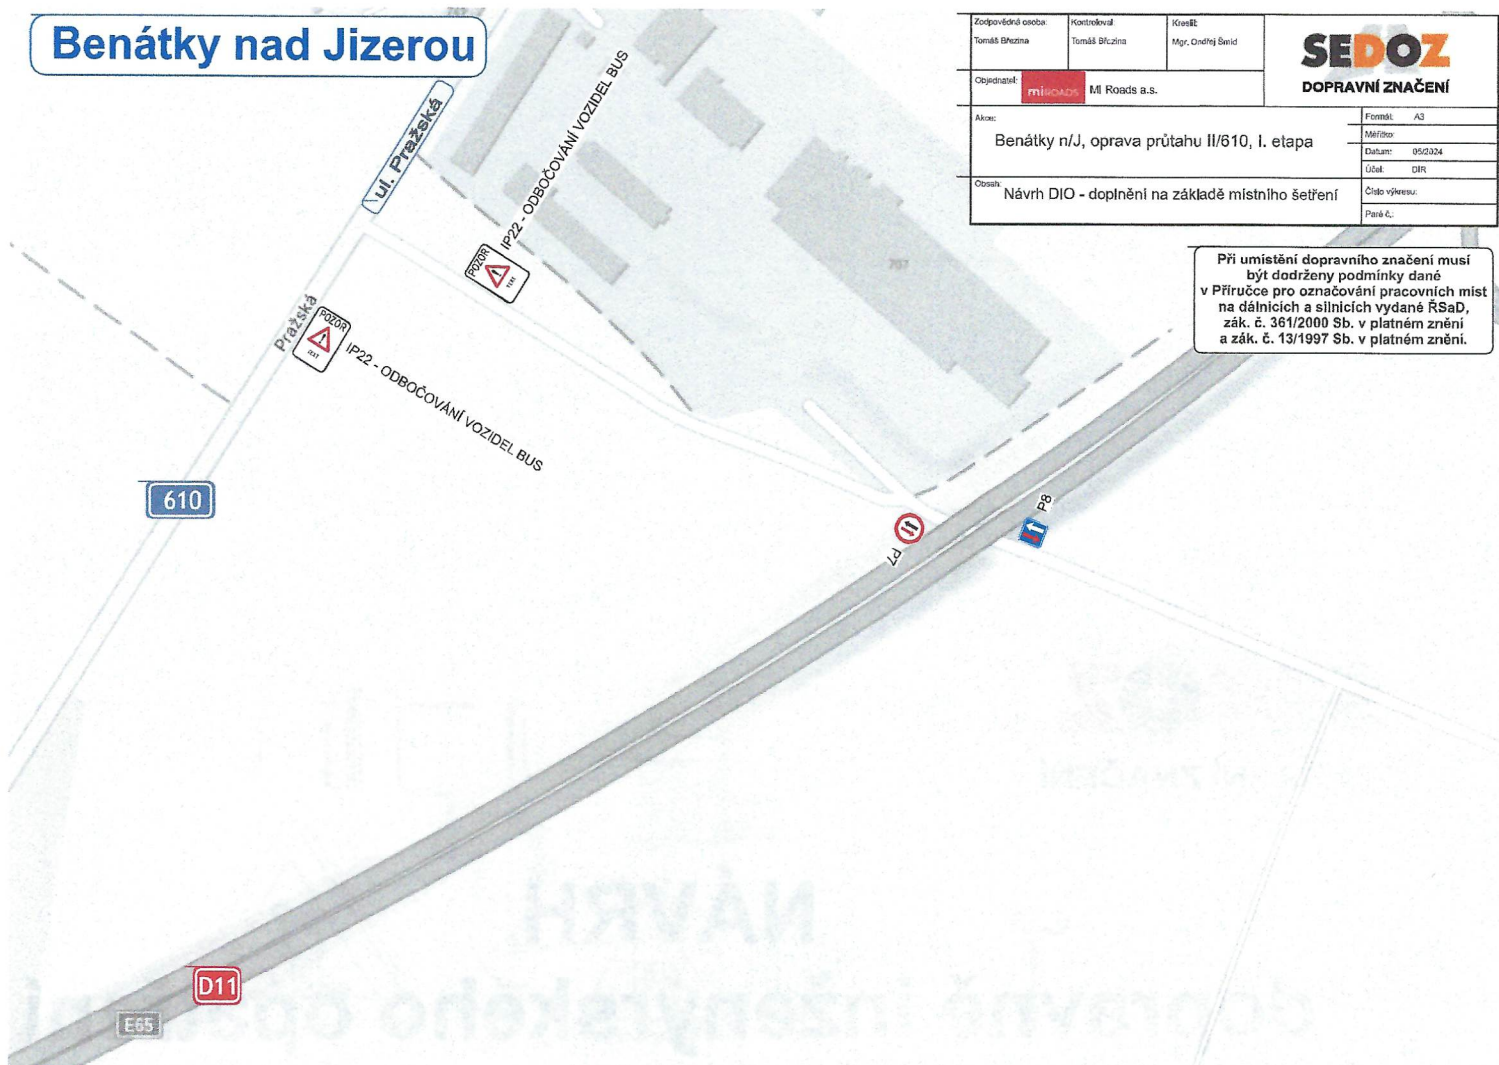

Předměřice nad Jizerou

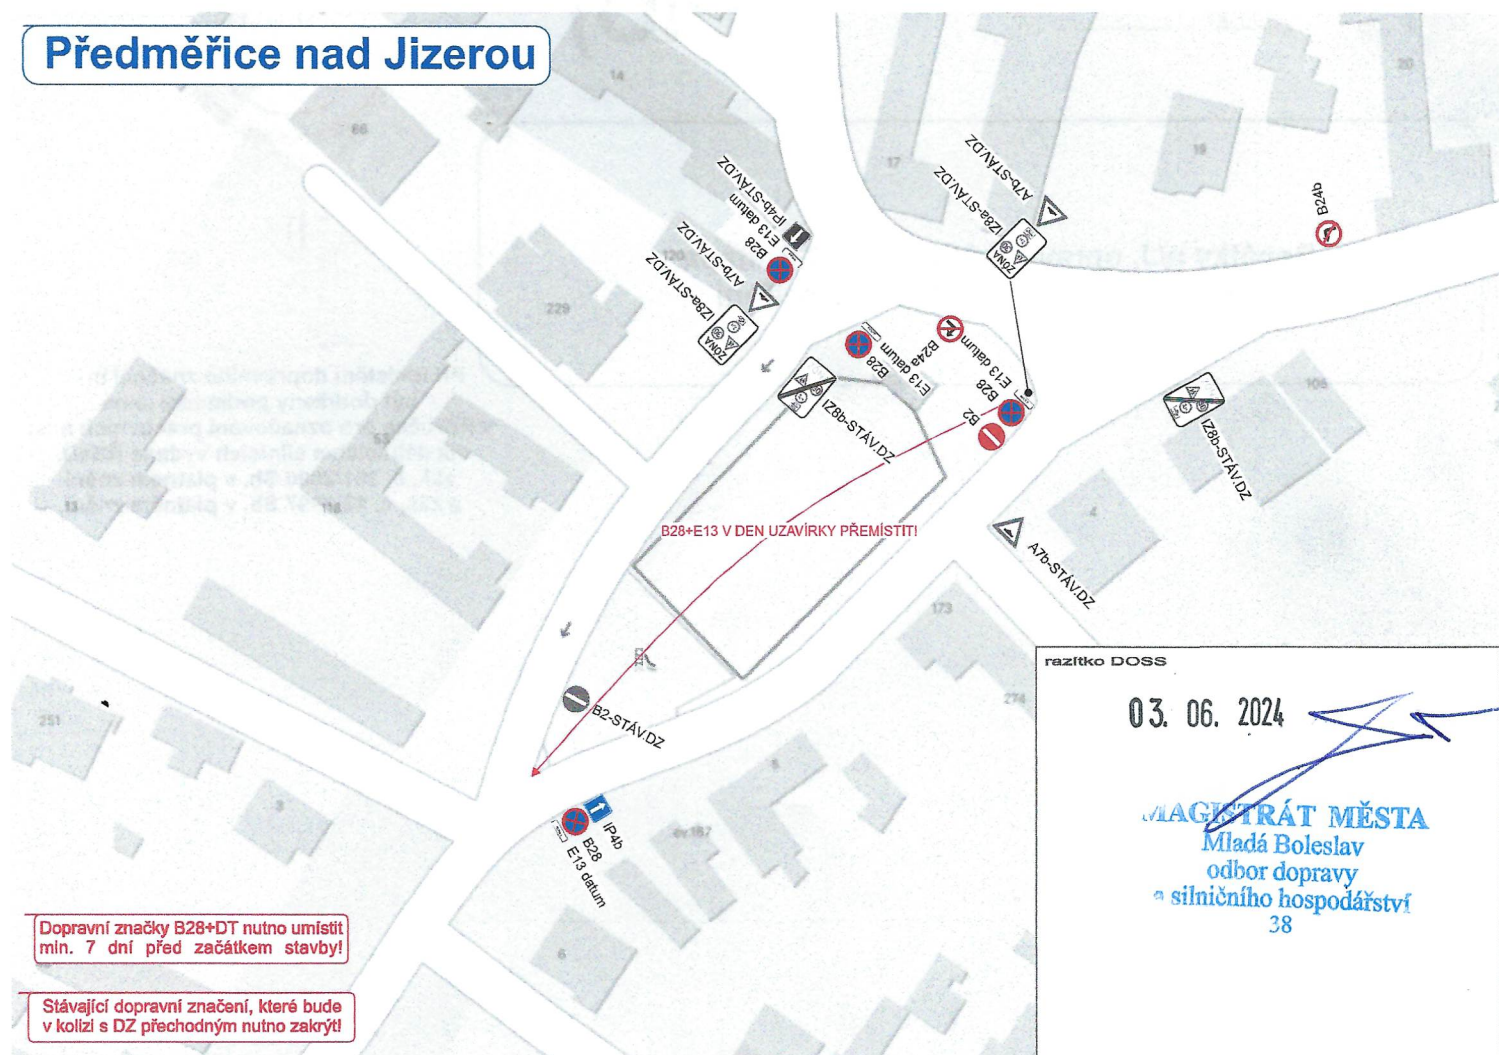

Dopravní značky B28+DT nutno umístit min. 7 dní před začátkem stavby!

Stávající dopravní značení, které bude v kolizi s DZ přechodným nutno zakrýt!

razítko DOSS

03. 06. 2024

MAGISTRÁT MĚSTA
Mladá Boleslav
odbor dopravy
silničního hospodářství
38