


# ÚZEMNÍ STUDIE BENÁTKY NAD JIZEROU

LOKALITA 24c

HLAVNÍ VÝKRES

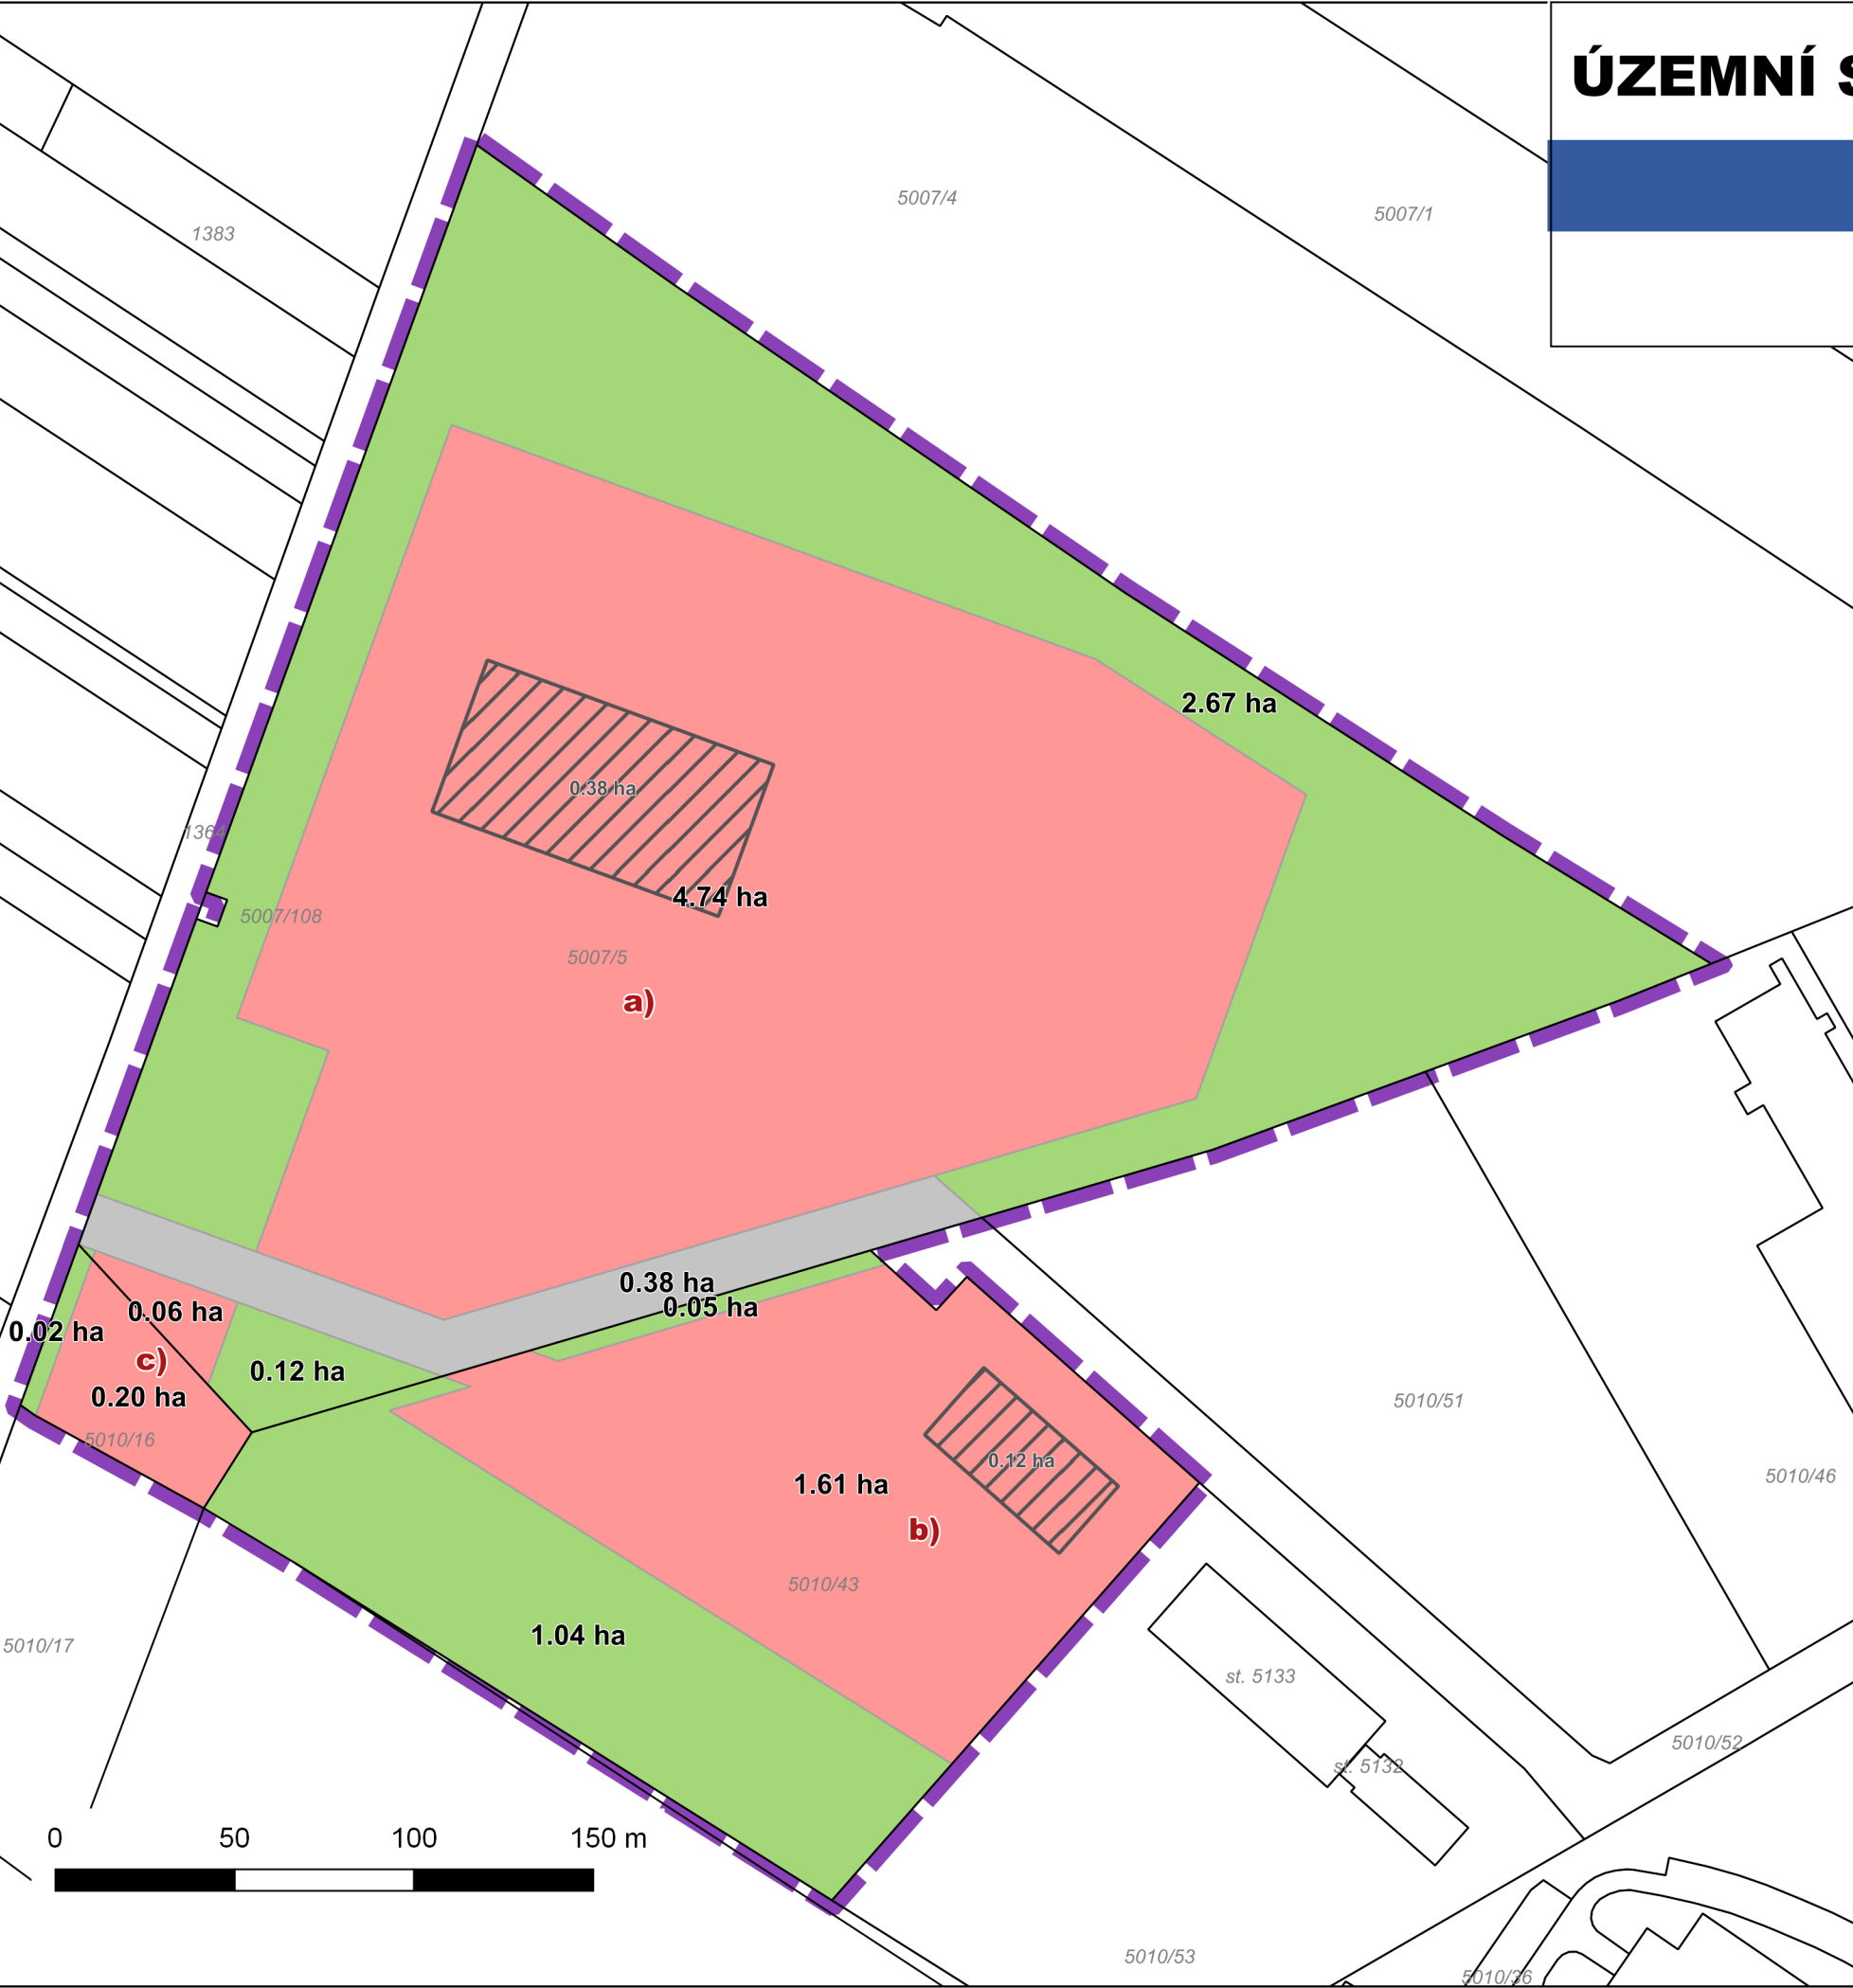

## LEGENDA

- HRANICE ŘEŠENÉHO ÚZEMÍ
- ÚZEMÍ S POVOLENÝM PŘEKROČENÍM VÝŠKOVÉHO LIMITU
- a)** OZNAČENÍ PLOCH PRO VÝSTAVBU
- FUNKČNÍ PLOCHY**
- PLOCHY PRO VÝSTAVBU
- ZELEŇ
- VEŘEJNÉ PROSTRANSTVÍ, JEHOŽ SOUČÁSTÍ BUDE KOMUNIKACE

INVESTOR			
MĚSTO BENÁTKY NAD JIZEROU			
PROJEKTANT			
KA * KA <u>PROJEKTOVÝ ATELIER</u> TUŘICE 32 PŘEDMĚŘICE NAD JIZEROU			
HLAVNÍ PROJEKTANT			
Ing. František KAČÍREK			
NÁZEV DOKUMENTACE	ÚZEMNÍ STUDIE BENÁTKY NAD JIZEROU Lokalita 24c	DATUM	11/2017
		MĚŘÍTKO	1 : 2 000
		FORMÁT	A3
NÁZEV VÝKRESU	HLAVNÍ VÝKRES	ČÍSLO VÝKRESU	ČÍSLO PARE
		1	