


# ÚZEMNÍ STUDIE BENÁTKY NAD JIZEROU

## LOKALITA 24c

### KOORDINAČNÍ VÝKRES

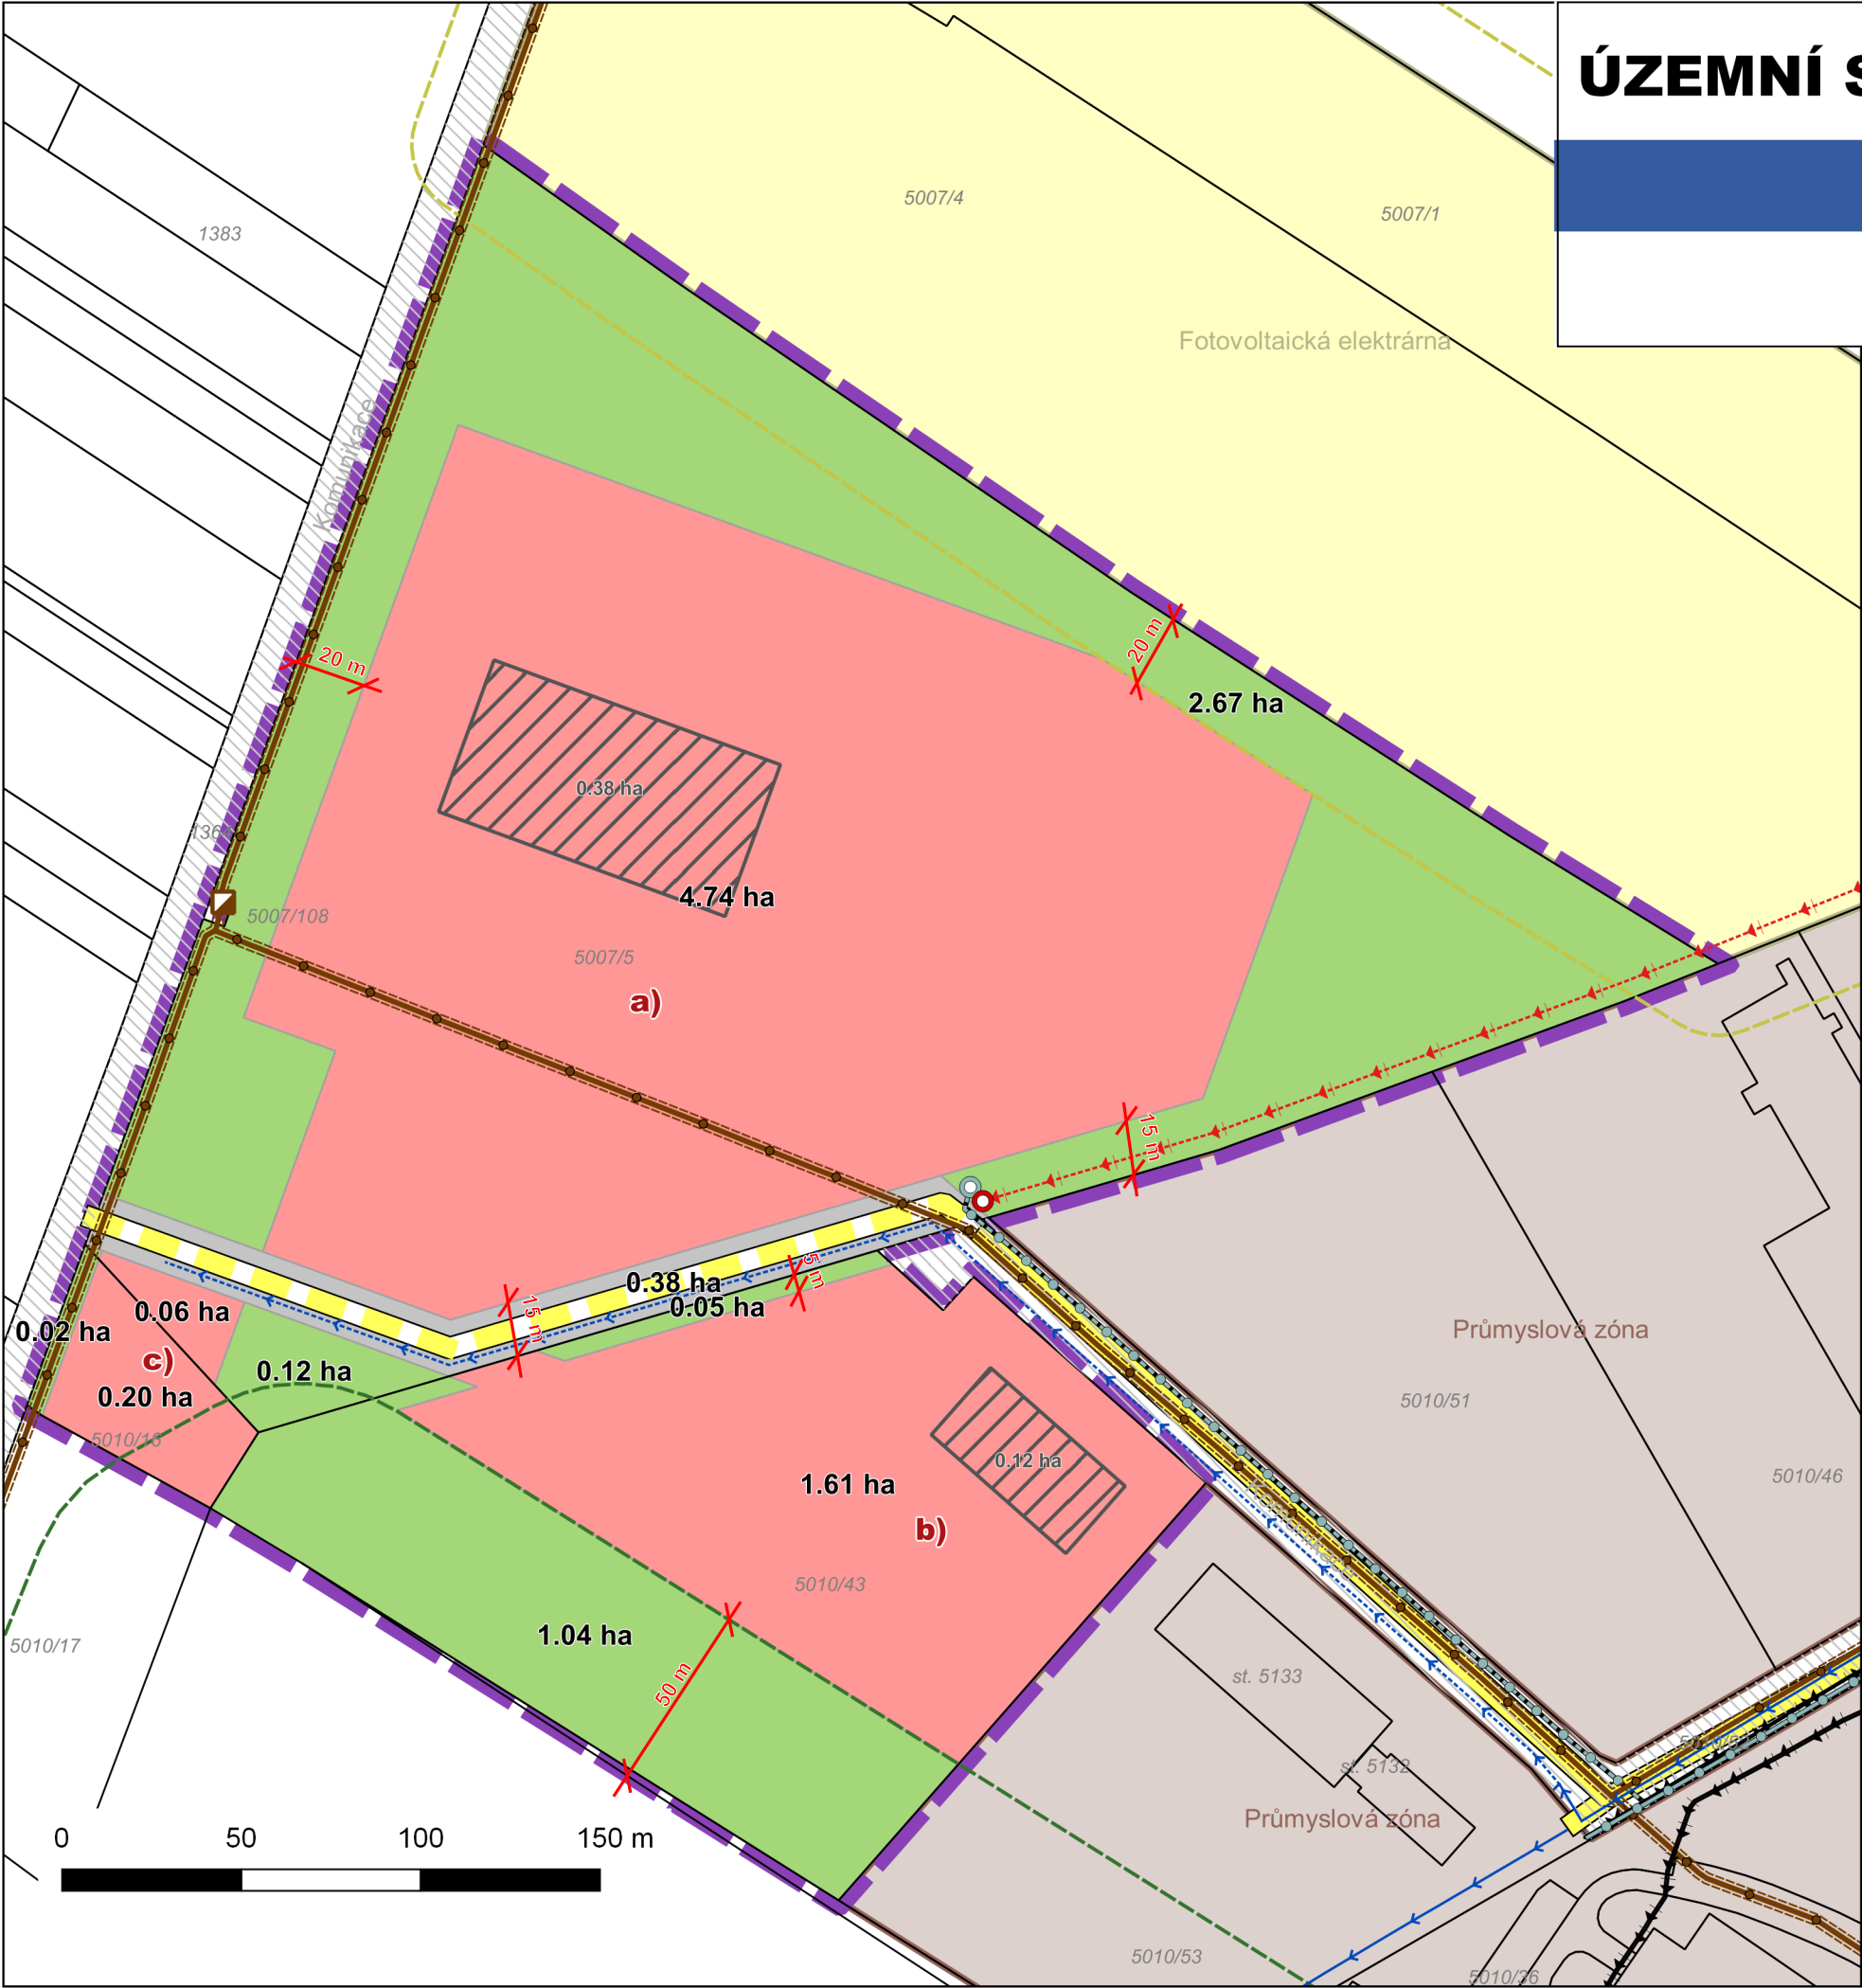

INVESTOR			
MĚSTO BENÁTKY NAD JIZEROU			
PROJEKTANT			
<div>KA*KA</div> <div>PROJEKTOVÝ ATELIER</div> <div>TURICE 32</div> <div>PŘEDMĚŘICE NAD JIZEROU</div>			
HLAVNÍ PROJEKTANT			
Ing. František KAČÍREK			
NÁZEV DOKUMENTACE	ÚZEMNÍ STUDIE BENÁTKY NAD JIZEROU Lokalita 24c	DATUM	11/2017
		MĚŘÍTKO	1 : 2 000
		FORMÁT	2x A3
NÁZEV VÝKRESU	KOORDINAČNÍ VÝKRES	ČÍSLO VÝKRESU	ČÍSLO PARE
		4	