


# ÚZEMNÍ STUDIE BENÁTKY NAD JIZEROU

## LOKALITA 24c

### VÝKRES ŠIRŠÍCH VZTAHŮ

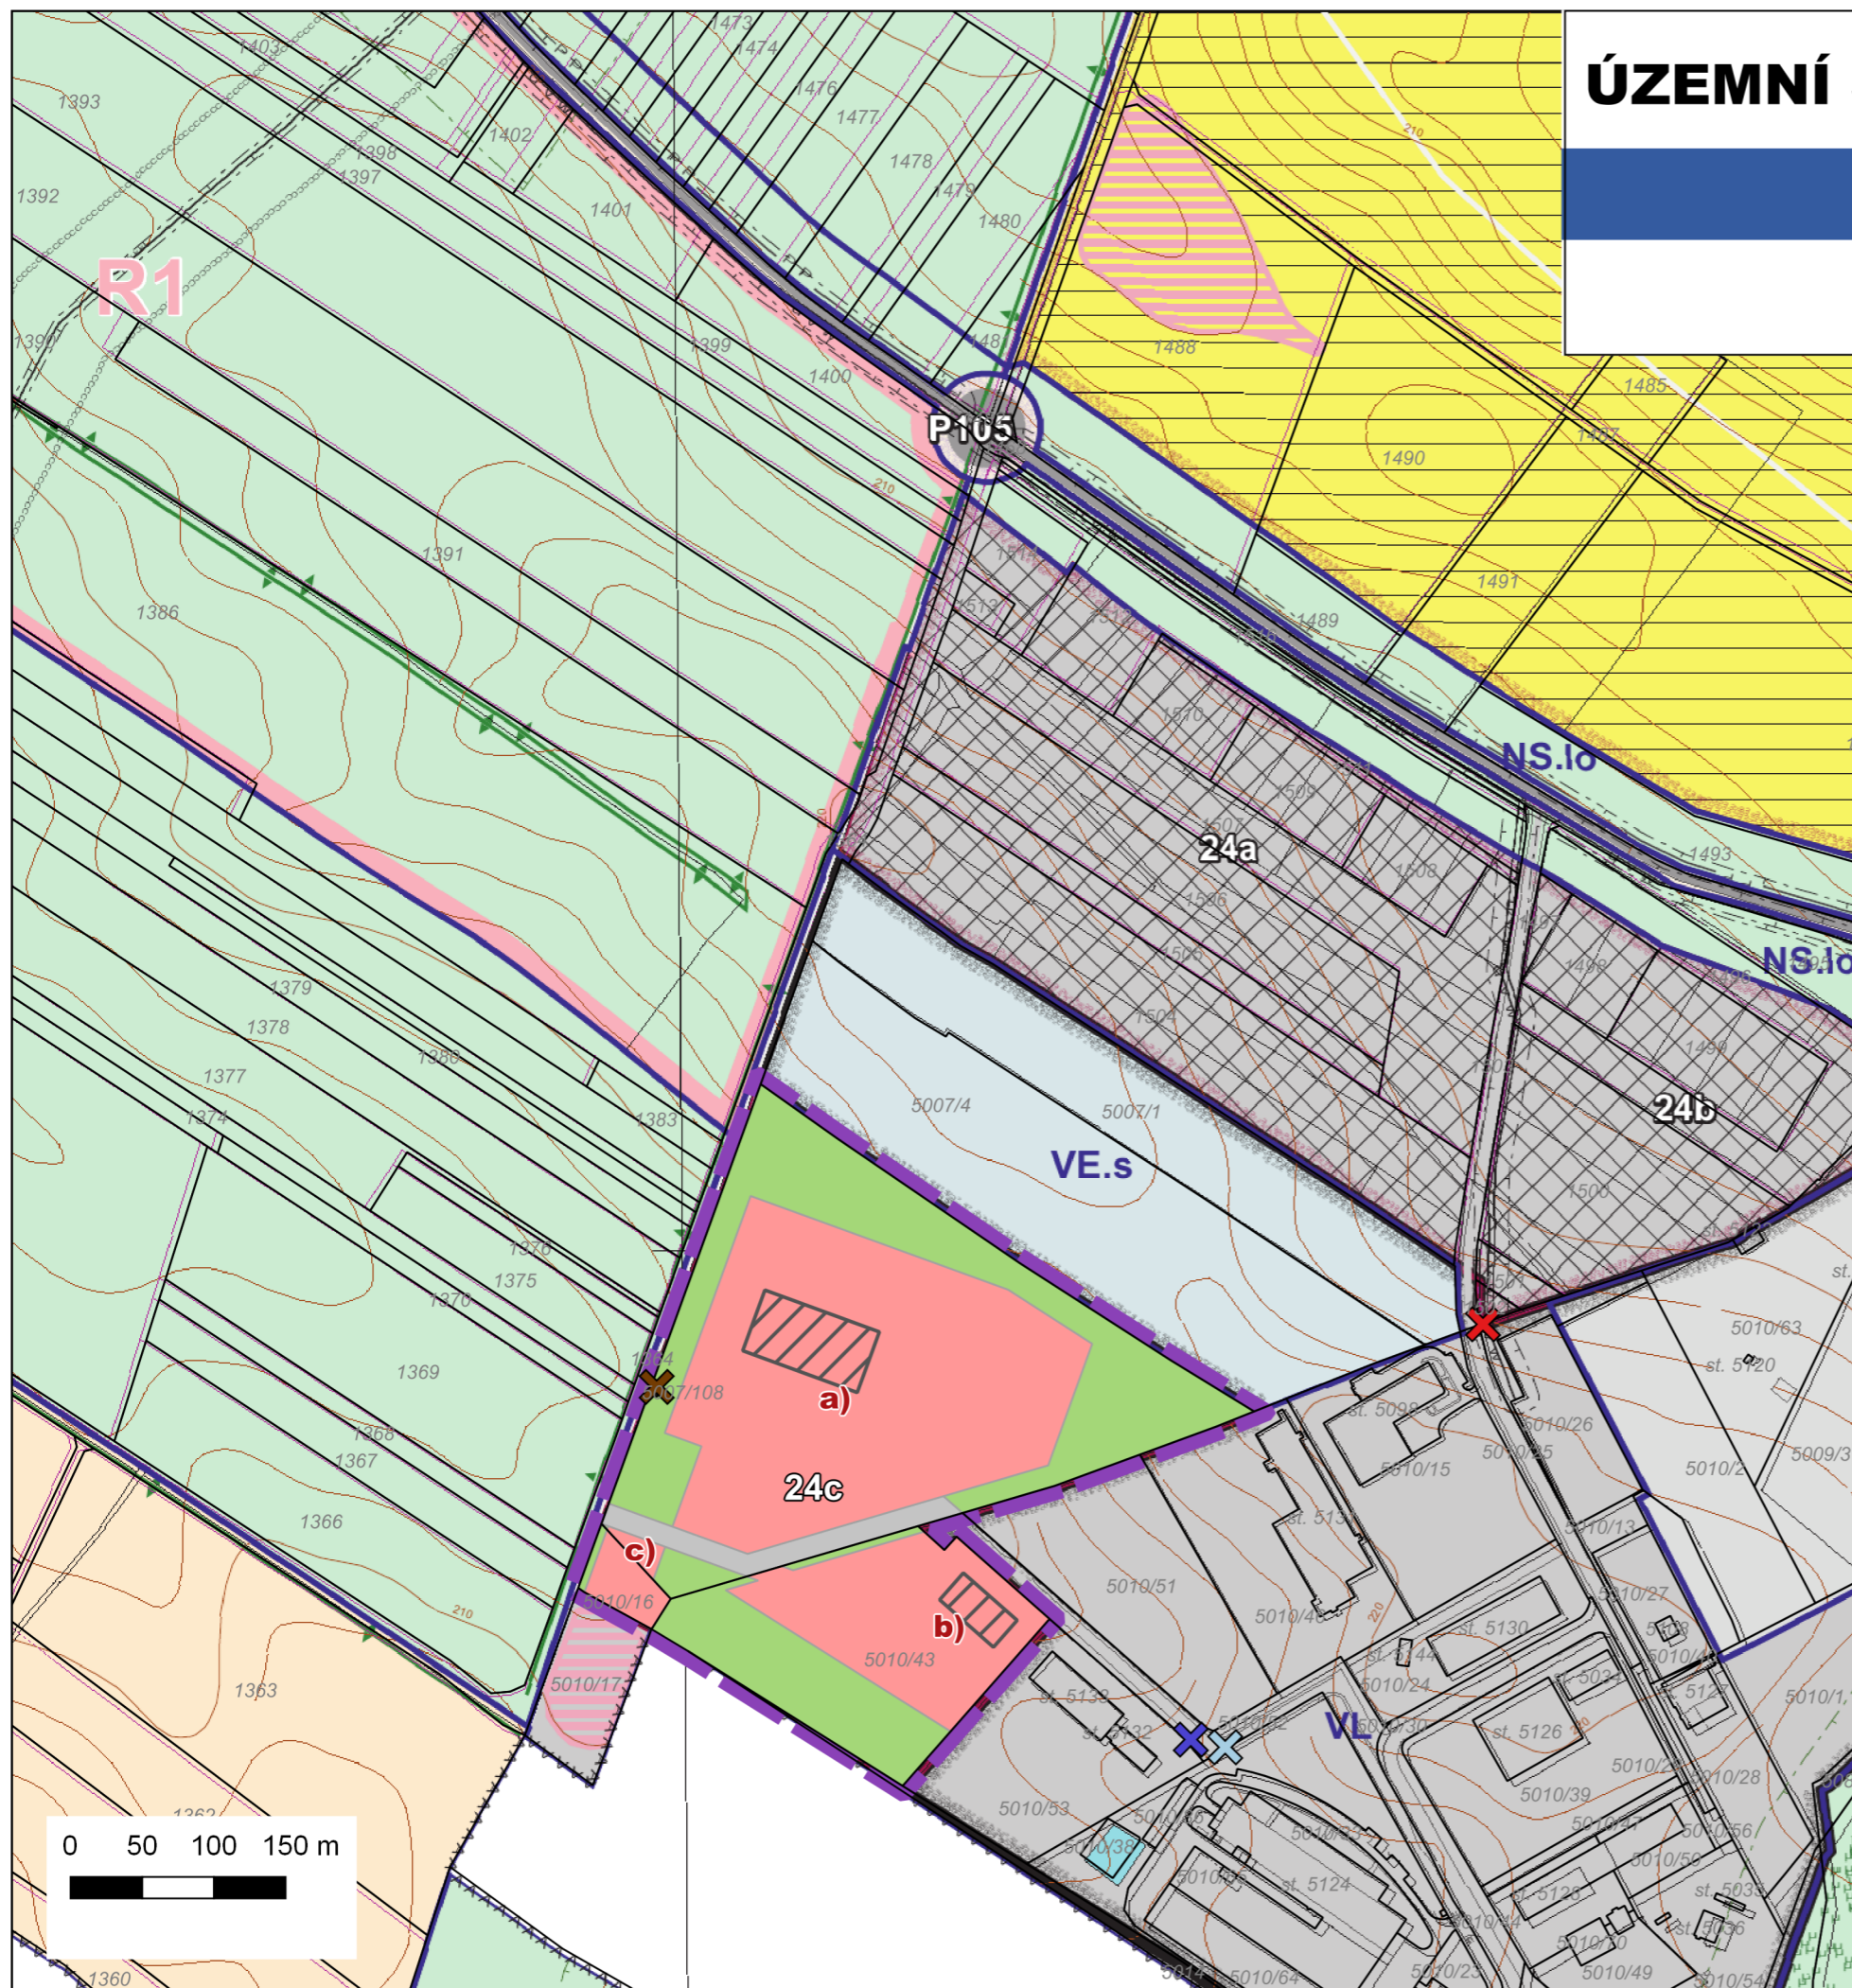

#### LEGENDA

- HRANICE ŘEŠENÉHO ÚZEMÍ
- ÚZEMÍ S POVOLENÝM PŘEKROČENÍM VÝŠKOVÉHO LIMITU
- a)** OZNAČENÍ PLOCH PRO VÝSTAVBU
- FUNKČNÍ PLOCHY**
- PLOCHY PRO VÝSTAVBU
  - ZELEŇ
  - VEŘEJNÉ PROSTRANSTVÍ, JEHOŽ SOUČÁSTÍ BUDE KOMUNIKACE
- MÍSTA NAPOJENÍ TECHNICKÉ INFRASTRUKTURY**
- ELEKTŘINA
  - KANALIZACE
  - PLYNOVOD
  - VODOVOD

PODKLADOVOU MAPOU JE KOORDINAČNÍ VÝKRES ÚZEMNÍHO PLÁNU BENÁTKY NAD JIZEROU. LEGENDA JE SOUČÁSTÍ DOKUMENTACE ÚZEMNÍHO PLÁNU

INVESTOR			
MĚSTO BENÁTKY NAD JIZEROU			
PROJEKTANT			
KA*KA PROJEKTOVÝ ATELIER TURICE 32 PŘEDMĚŘICE NAD JIZEROU			
HLAVNÍ PROJEKTANT			
Ing. František KAČÍREK			
NÁZEV DOKUMENTACE	ÚZEMNÍ STUDIE BENÁTKY NAD JIZEROU Lokalita 24c	DATUM	11/2017
		MĚŘÍTKO	1 : 5 000
		FORMÁT	A3
NÁZEV VÝKRESU	VÝKRES ŠIRŠÍCH VZTAHŮ	ČÍSLO VÝKRESU	ČÍSLO PARE
		3	