


BENÁTKY NAD JIZEROU

ÚZEMNÍ STUDIE SLADOVNA - PLOCHA PŘESTAVBY P29

VÝKRES ŠIRŠÍCH VZTAHŮ

MĚŘÍTKO 1 : 2 000

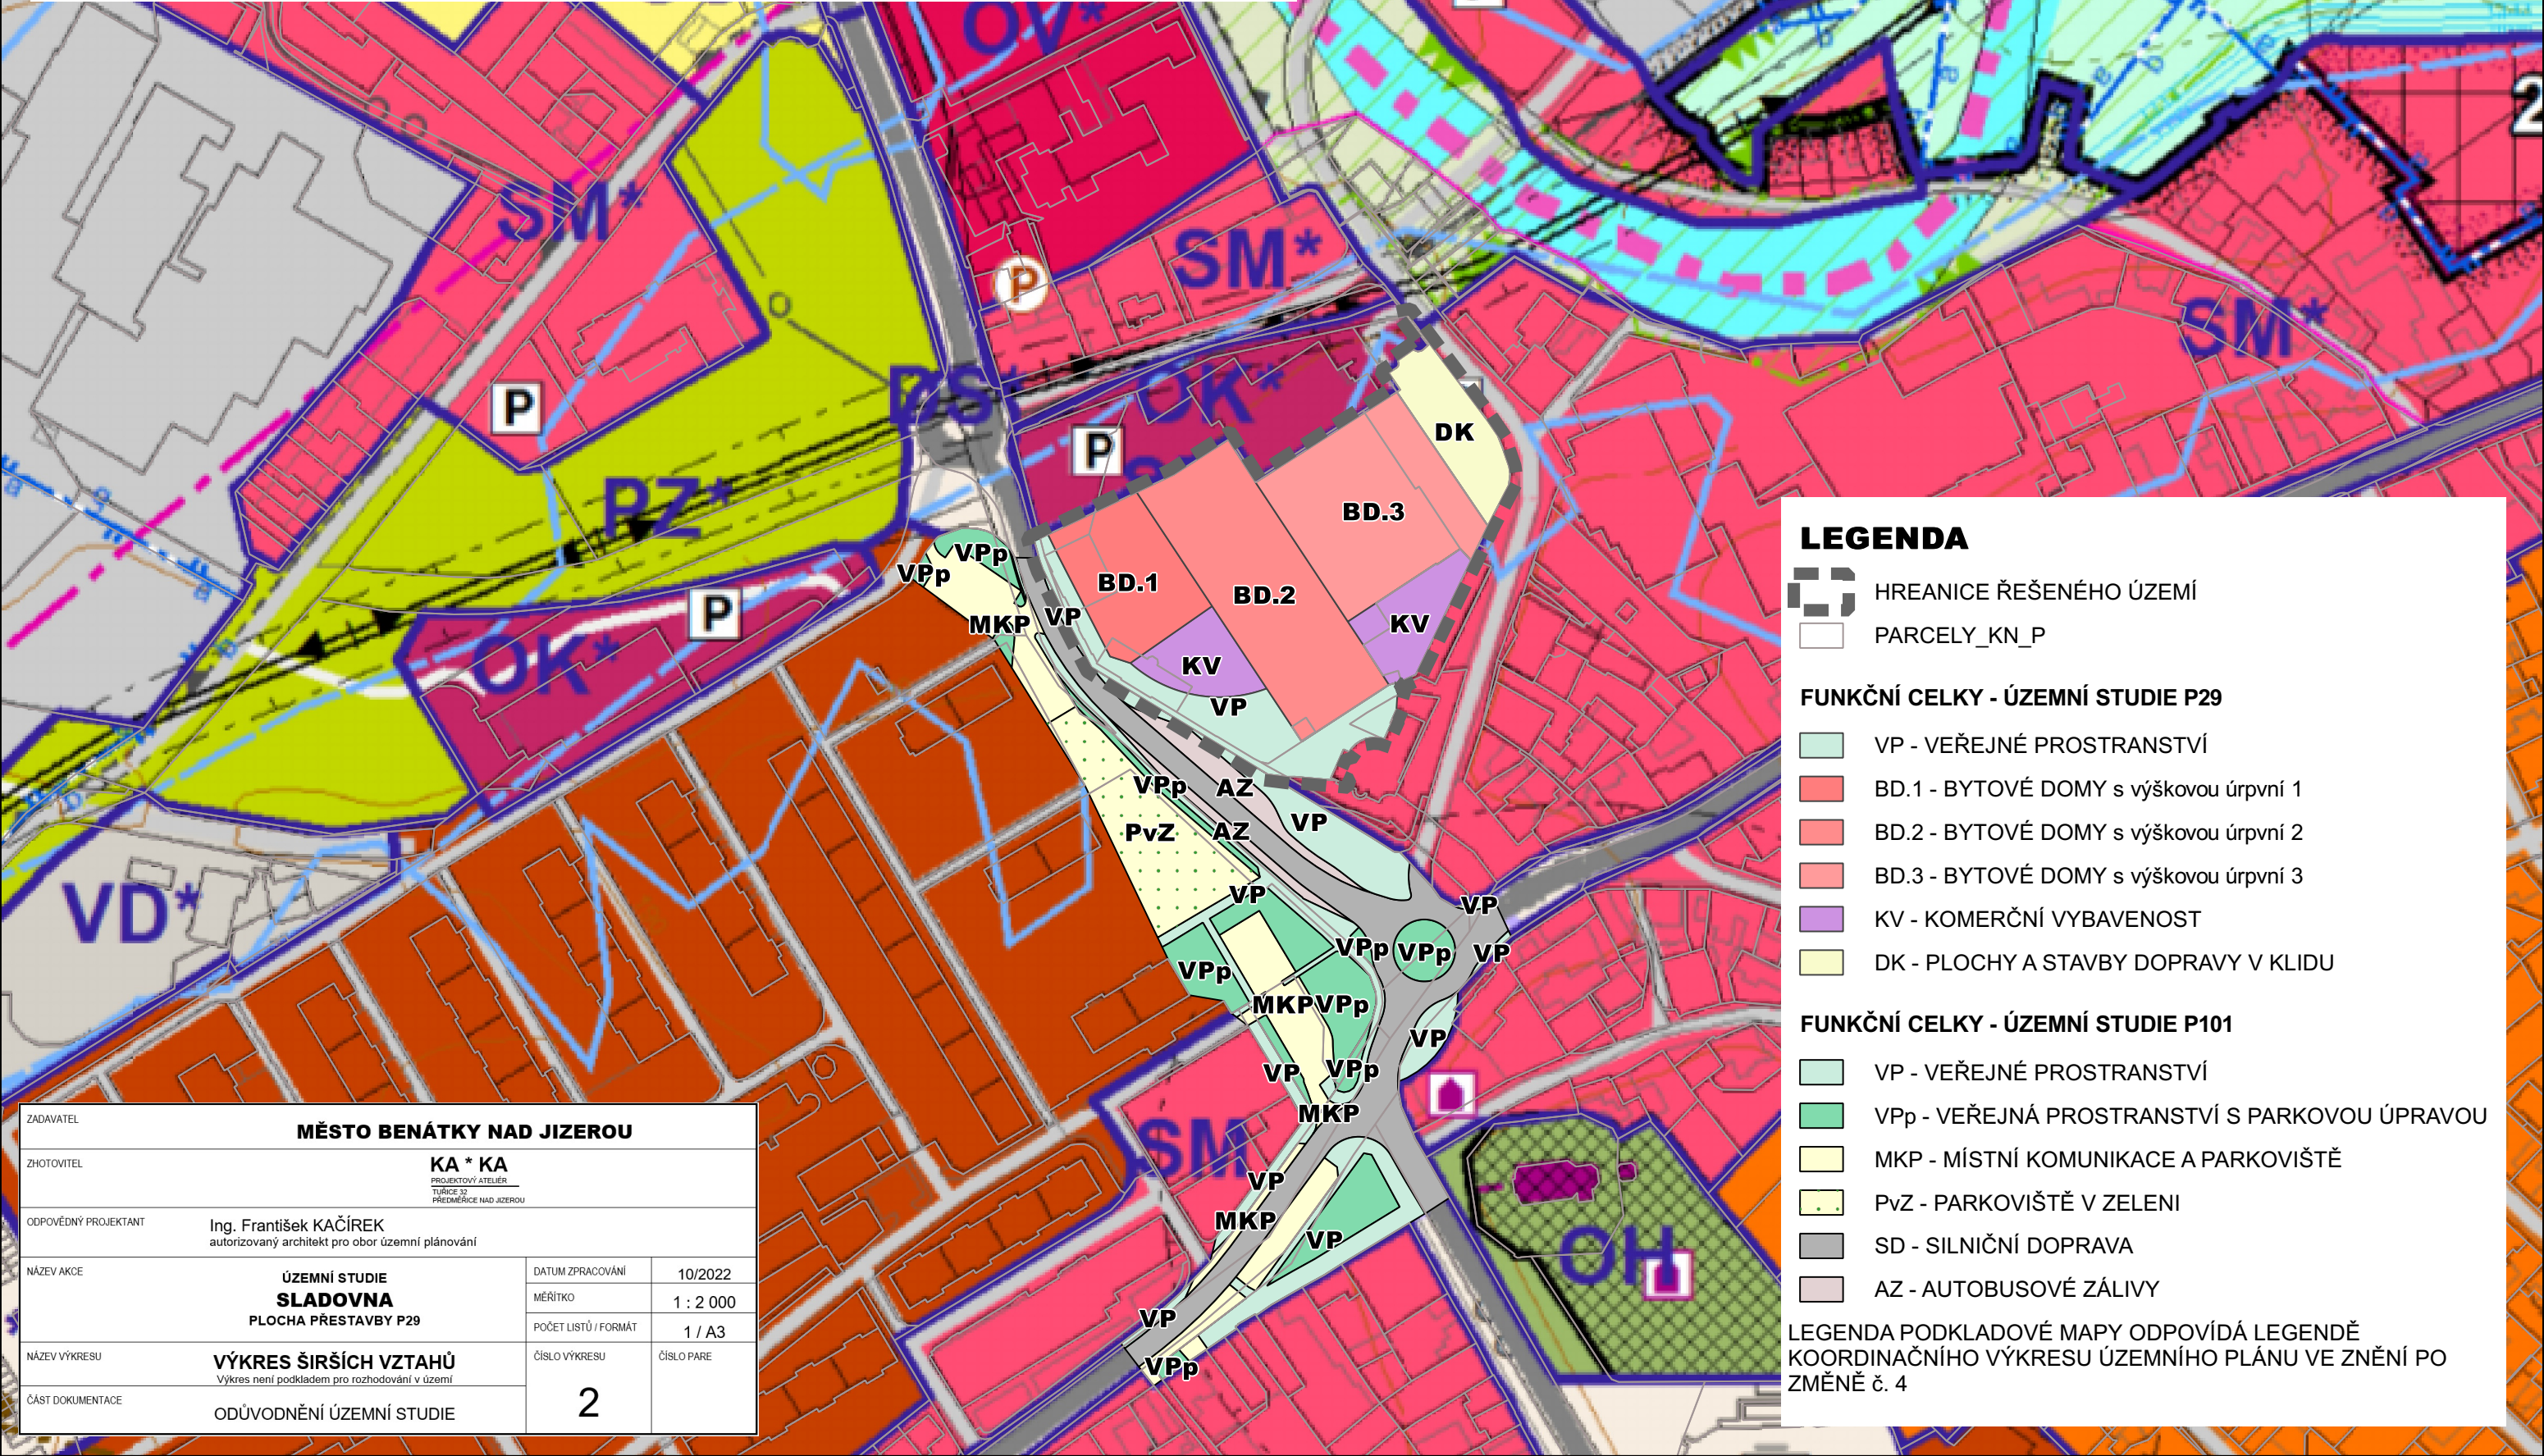

LEGENDA

- HREANICE ŘEŠENÉHO ÚZEMÍ
- PARCELY_KN_P
- FUNKČNÍ CELKY - ÚZEMNÍ STUDIE P29**
- VP - VEŘEJNÉ PROSTRANSTVÍ
 - BD.1 - BYTOVÉ DOMY s výškovou úrpní 1
 - BD.2 - BYTOVÉ DOMY s výškovou úrpní 2
 - BD.3 - BYTOVÉ DOMY s výškovou úrpní 3
 - KV - KOMERČNÍ VYBAVENOST
 - DK - PLOCHY A STAVBY DOPRAVY V KLIDU

FUNKČNÍ CELKY - ÚZEMNÍ STUDIE P101

- VP - VEŘEJNÉ PROSTRANSTVÍ
- VPP - VEŘEJNÁ PROSTRANSTVÍ S PARKOVOU ÚPRAVOU
- MKP - MÍSTNÍ KOMUNIKACE A PARKOVIŠTĚ
- PvZ - PARKOVIŠTĚ V ZELENÍ
- SD - SILNIČNÍ DOPRAVA
- AZ - AUTOBUSOVÉ ZÁLIVY

LEGENDA PODKLADOVÉ MAPY ODPOVÍDÁ LEGENDĚ KOORDINAČNÍHO VÝKRESU ÚZEMNÍHO PLÁNU VE ZNĚNÍ PO ZMĚNĚ č. 4

MĚSTO BENÁTKY NAD JIZEROU

KA * KA
PROJEKTOVÝ ATELIER
TURIČE 32
PŘEDMĚSTÍ NAD JIZEROU

ODPOVĚDNÝ PROJEKTANT
Ing. František KAČÍREK
autorizovaný architekt pro obor územní plánování

ÚZEMNÍ STUDIE
SLADOVNA
PLOCHA PŘESTAVBY P29

VÝKRES ŠIRŠÍCH VZTAHŮ
Výkres není podkladem pro rozhodování v území

ODŮVODNĚNÍ ÚZEMNÍ STUDIE

DATUM ZPRACOVÁNÍ	10/2022
MĚŘÍTKO	1 : 2 000
POČET LISTŮ / FORMÁT	1 / A3
ČÍSLO VÝKRESU	ČÍSLO PARE
2	