

LEGENDA

- hranice katastru
- Parcely v majetku města

ROZVOJOVÉ OSY

- Osa polyfunkční BENÁTKY MĚSTO
- Osa rekreační – JIZERA
- Osy rekreační KRAJINNÉ
- kostra ROZVOJOVÝCH PLOCH intravilán
- posilující doplňkové trasy

ROZVOJOVÉ PLOCHY

- Město
- V návaznosti na vodní tok

STROMOŘADÍ - město

- Nestabilní
- Stabilní

ZÁKLADNÍ PLOCHY (FKJZ)

- Hlavní funkce stabilní
- Hlavní funkce nestabilní
- Doprovodné funkce nestabilní
- Doprovodné funkce stabilní

- Přírodní památka (PP)
- Ochranné pásmo PP

převzato z ÚP

HRANICE

- hranice řešeného území
- hranice zastavěného území obce (3.2012)
- hranice zastavitelných ploch
- hranice ploch přestavby
- hranice ploch územní rezervy

SYSTÉM EKOLOGICKÉ STABILITY

- funkční navržené nadregionální biokoridor
- funkční navržené regionální biocentrum
- funkční navržené regionální biokoridor
- funkční navržené místní (lokální) biocentrum
- funkční navržené místní (lokální) biokoridor

OSA NRBK

- nivní
- teplomilné
- vodní


OCHRANA PŘÍRODY

- přírodní památka - stabilizovaná
- národní přírodní památka - navržená
- EVL - evropsky významná lokalita
- interakční prvek
- významný krajinný prvek - stabilizovaný
- významný krajinný prvek - navržený

FYZICKÁ GEOGRAFIE

- funkční navržené plochy lesa
- vodní plochy a toky
- příležitostná (splachová) vodoteč
- suchý polder

Výkres je součástí výroku územní studie.

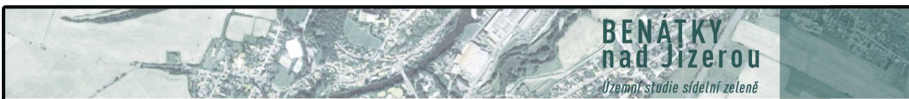

Výkres: 04 URBANISTICKÁ KONCEPCE

Objednatel: Město Benátky nad Jizerou, Zámek 49, 294 71 Benátky nad Jizerou

Zhotovitel: Ing. Pavel Šímek - FLORART, Rybářská 401, 688 01 Uherský Brod

Měřítko: 1:14 000

Datum: únor 2020

