

Městský úřad Benátky nad Jizerou
Odbor výstavby a územního plánování
Zámek 49
294 71 Benátky nad Jizerou

Sp.zn. MěÚ BnJ/01856/2025/VÚP/V
Čj.: MěÚ BnJ/02269/2025/VÚP

V Praze dne 24. dubna 2025

Věc: Informace podle zákona č. 106/1999 Sb. o svobodném přístupu k informacím

Vážený,

dopisem ze dne 20. března 2025 jsem Vás žádala o poskytnutí informace týkající se nemovitosti č.p. 87, objekt občanské vybavenosti, stojící na pozemku parc.č. St. 22 v k.ú. Nové Benátky, obec Benátky nad Jizerou, v ulici Ladislava Vágnera, konkrétně o informaci, jaký je aktuální kolaudační stav/povolený účel užívání místností v domě č.p. 87 zdí přiléhajících k domu č.p. 425 na pozemku parc.č. St. 21/1. Jedná se o místnosti či prostory:

- v 1. PP, dříve v plánech označeny jako sklad nářadí, loutkové divadlo
- v 1. NP, dříve v plánech označeny jako čítárna
- prostor podkroví.

Obdržela jsem odpověď, že se vzhledem ke stáří nemovitosti nepodařilo dohledat kolaudační rozhodnutí z roku 1907 ani žádný doklad o změně užívání stavby. Část Vaší odpovědi citovala původní projektovou dokumentaci, kterou tedy máte k dispozici.

Proto Vás žádám o sdělení účelu užívání u výše uvedených místností, jak je uveden v projektové dokumentaci, kterou máte k dispozici.

Chápu, že stavba mimo jiné sloužila a slouží i sportovním účelům, ale její jednotlivé místnosti mají v projektové dokumentaci, i s ohledem na jejich umístění v budově, své jednoznačně uvedené využití.

Případně žádám o potvrzení, že se nezměnil účel využití a v projektové dokumentaci stavebního úřadu je uveden účel využití u jednotlivých místností v domě č.p. 87 zdí přiléhajících k domu č.p. 425 na pozemku parc.č. St. 21/1

- v 1. PP jako sklad nářadí, loutkové divadlo
- v 1. NP jako čítárna
- prostor podkroví.
-

Dále Vás žádám o poskytnutí kopie té části projektové dokumentace, ve které je účel užívání uvedených místností uveden.

Děkuji za vyhovění a jsem s pozdravem





MĚSTSKÝ ÚŘAD BENÁTKY NAD JIZEROU

Zámek 49, 294 71 Benátky nad Jizerou

Odbor výstavby a územního plánování

Sp.značka: MěÚ BnJ/02598/2025/VÚP/V
Č.j.: MěÚ BnJ/03142/2025/VÚP
Vyřizuje: Veverková Marta
Telefon: 326 375 331
E-mail: veverkova@benatky.cz

Benátky nad Jizerou, dne 16.5.2025



INFORMACE PODLE ZÁKONA č. 106/1999 Sb.,

K Vaší žádosti o poskytnutí informace týkající se nemovitosti č.p. 87, objekt občanské vybavenosti na parcele st. 22 v katastrálním území Nové Benátky, ulice Ladislava Vágnera, sdělujeme, následující:

- v 1.PP (suterénu) je prostor u obvodové stěny k sousednímu rodinnému domu č.p. 425 užíván jako posilovna, v místnosti jsou umístěny cvičební stroje, dle dostupné projektové dokumentace sklad náradí
- v 1.NP (přízemí) je prostor užíván jako cvičební sál a přísálí, dle dostupné projektové dokumentace tělocvičný sál, přísálí, čítárna (prostor směrem do ulice)
- v podkroví je místnost u obvodové stěny směrem k rodinnému domu č.p. 425 užívána pro rehabilitační cvičení seniorů, v prostoru nejsou instalovány cvičební stroje, místnost do ulice je užívána jako klubovna, další místnost je užívána jako archiv, v původní projektové dokumentaci projekt krovu bez popisu místností, dle dokumentace pro zateplení půdy je prostor u obvodové stěny směrem k rodinnému domu č.p. 425 půda, místnosti do ulice jsou klubovna, skladiště

V příloze zasíláme požadovanou část dokumentace.

Karel Dvořák
Vedoucí odboru výstavby a ÚP

Příloha:

- výkres suterénu
- výkres přízemí
- výkres podkroví – krovu
- výkres zateplení půdy


Ohdrží:




НОВУСН ВЕНАТКАСН.

100 = 71.100.


1741. 1000

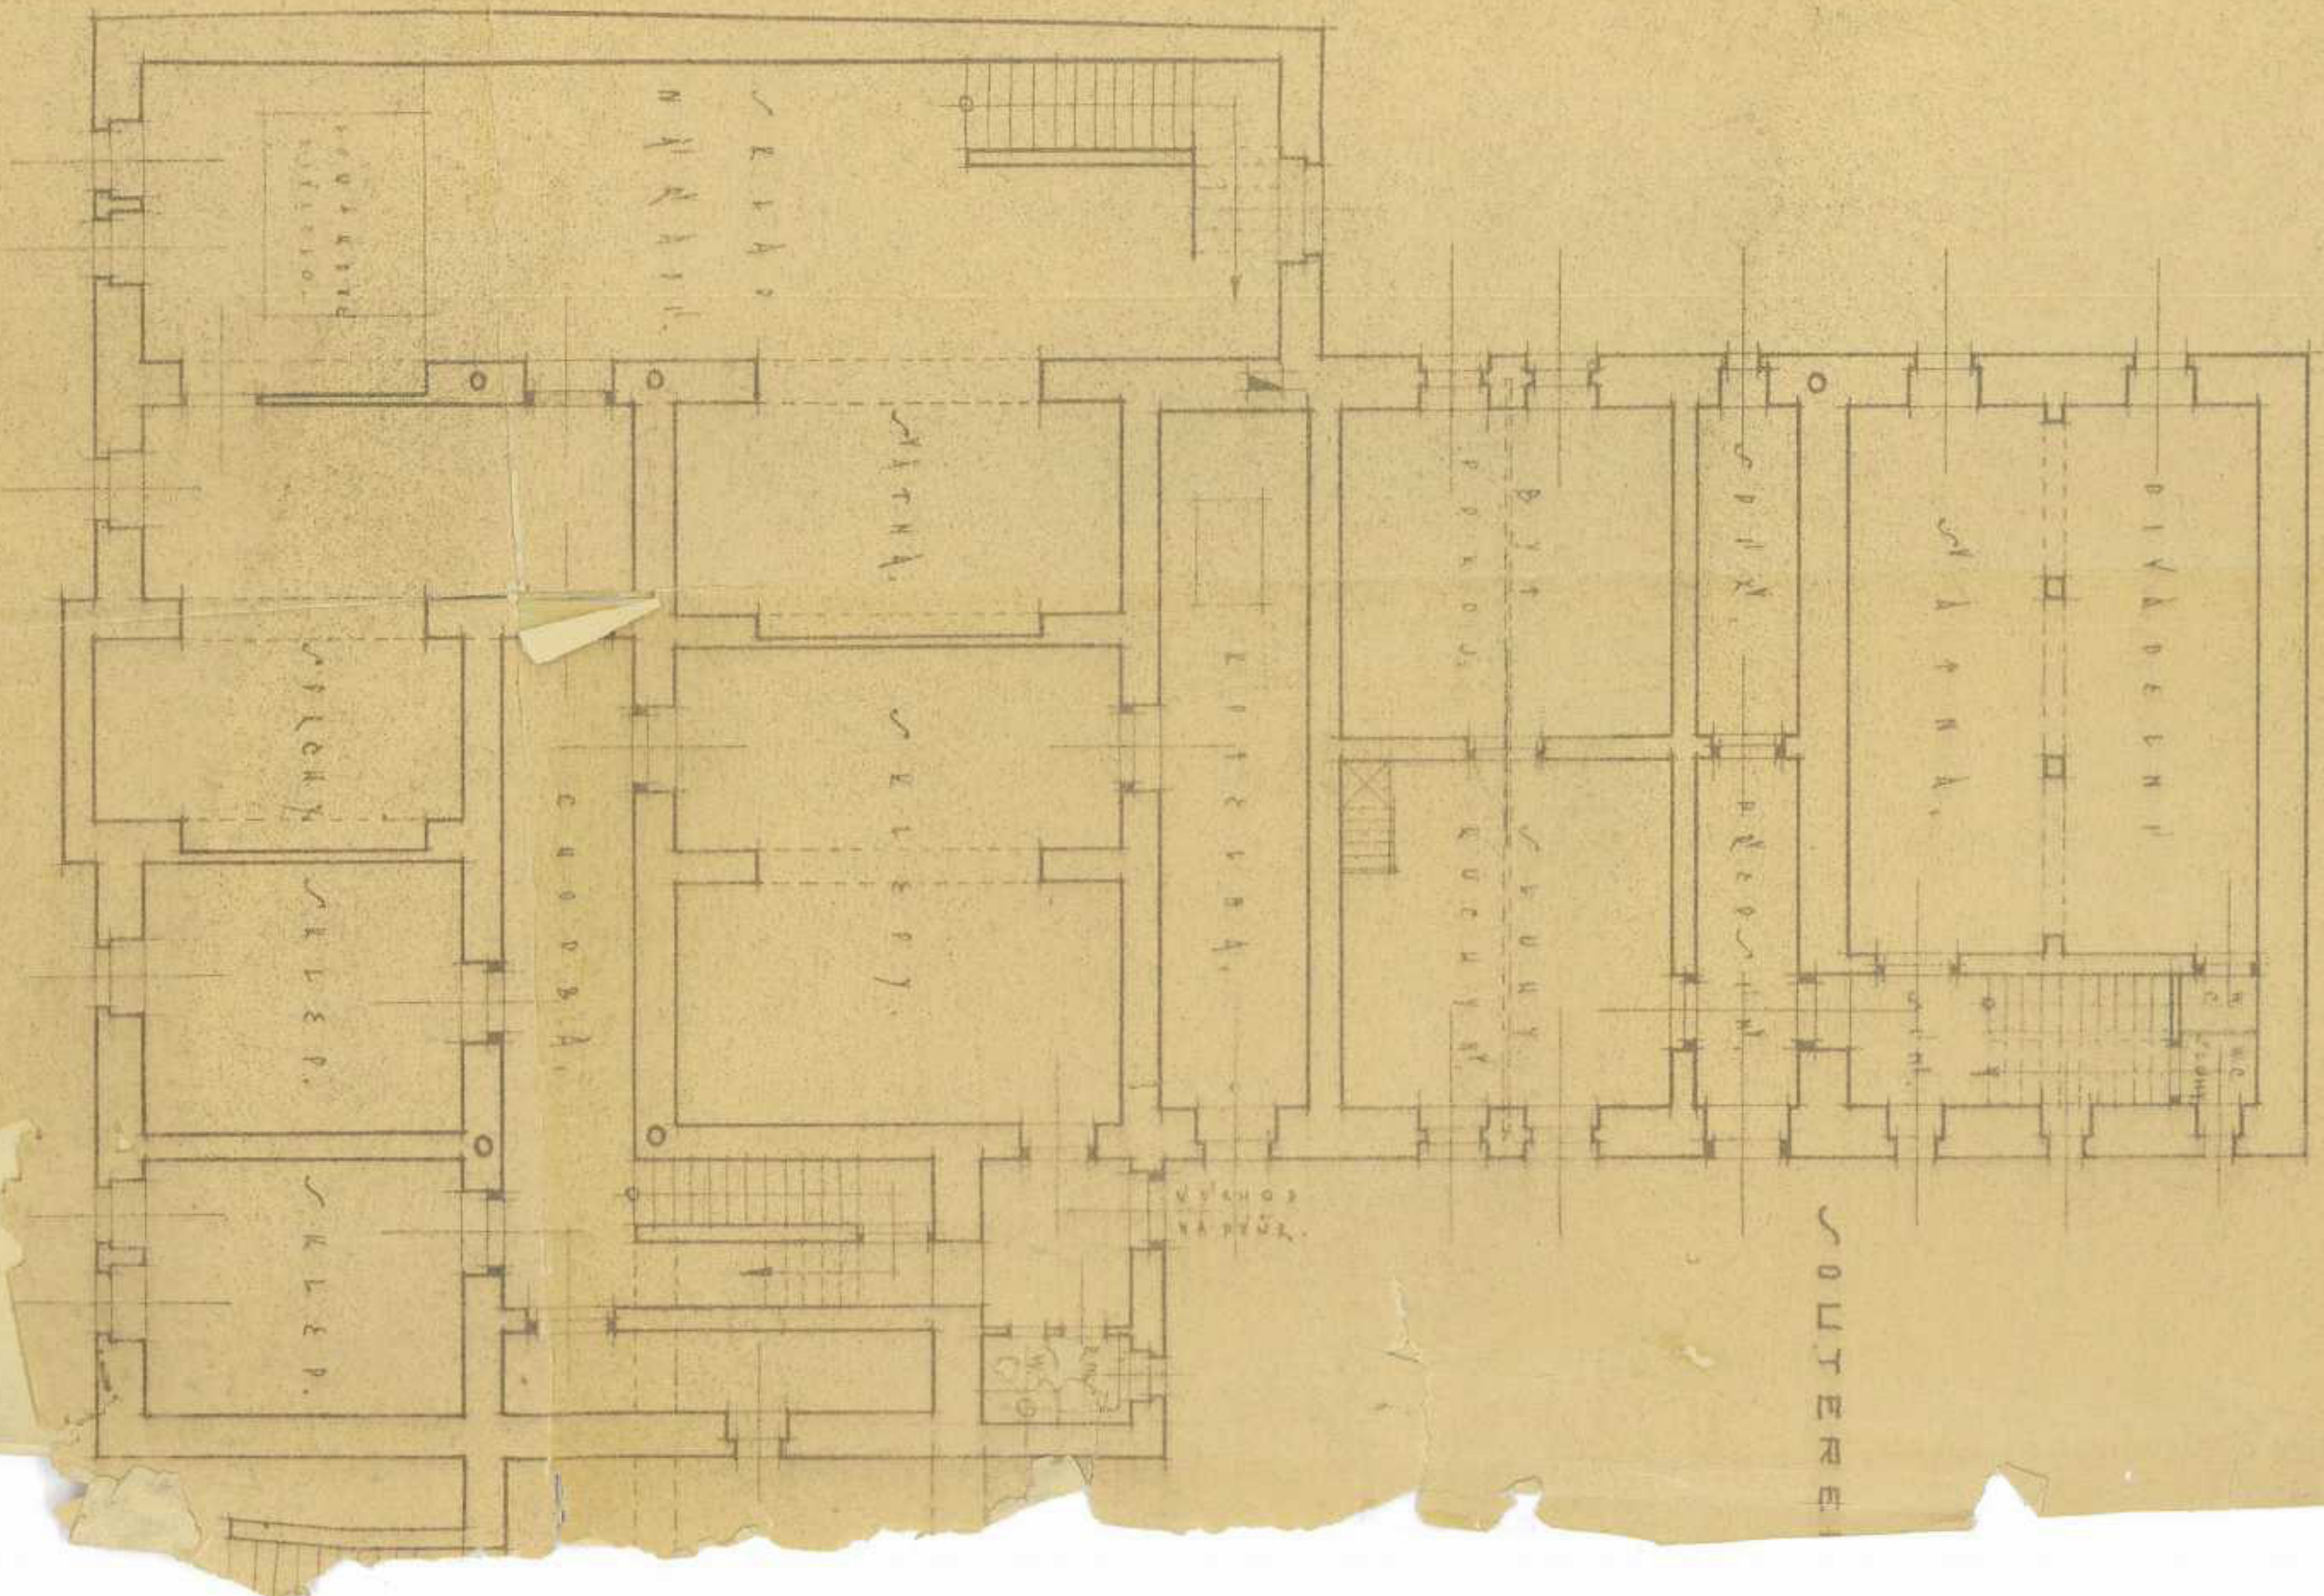

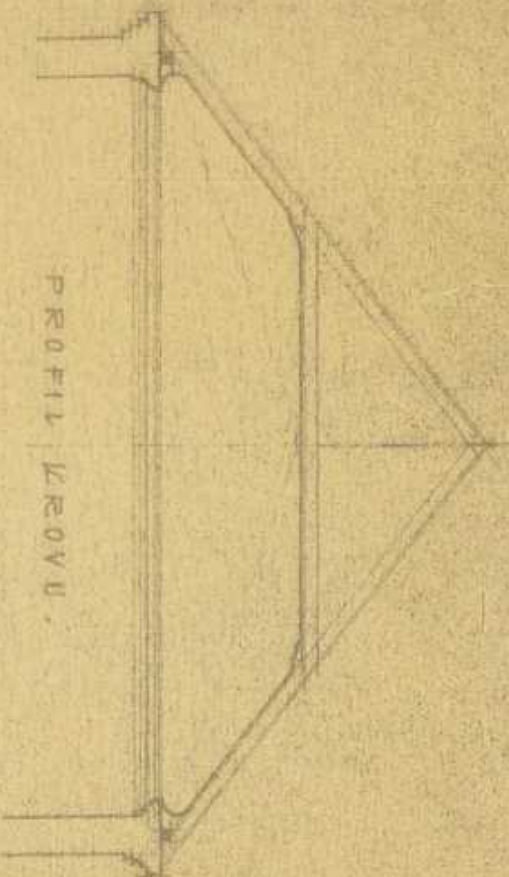


PROFIL KROVU.

VÁZBA.

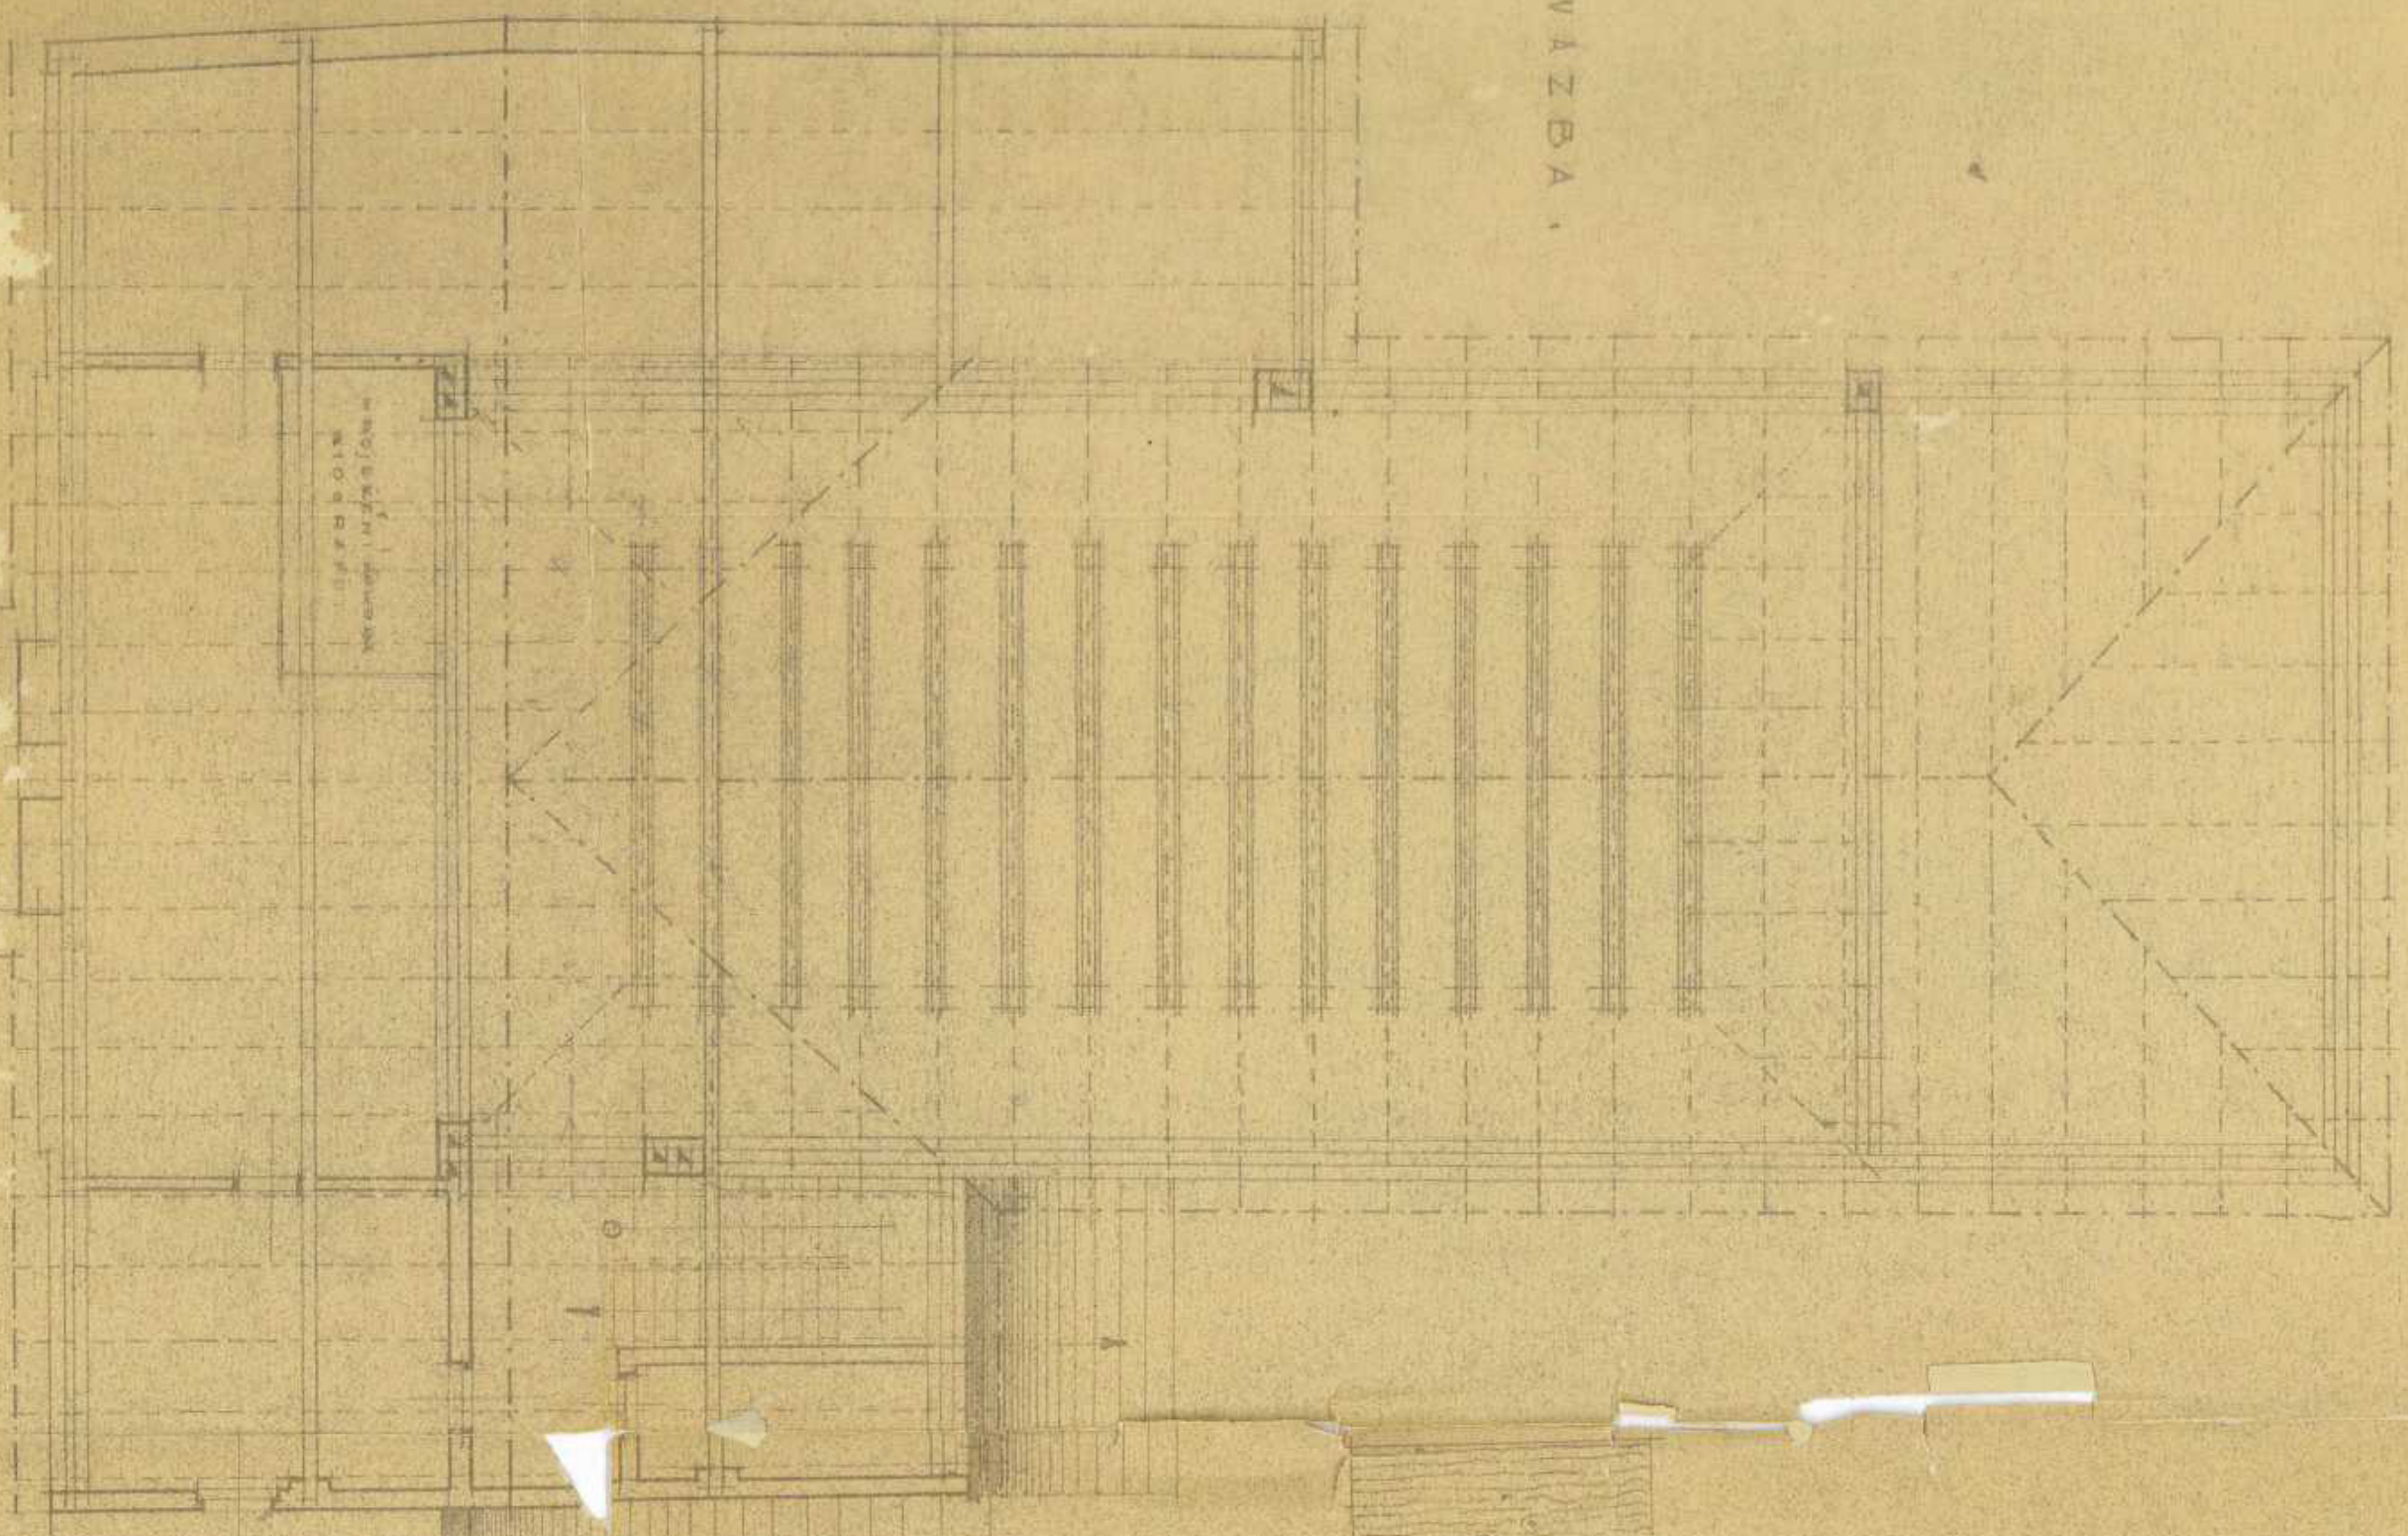

Staircase
entrance

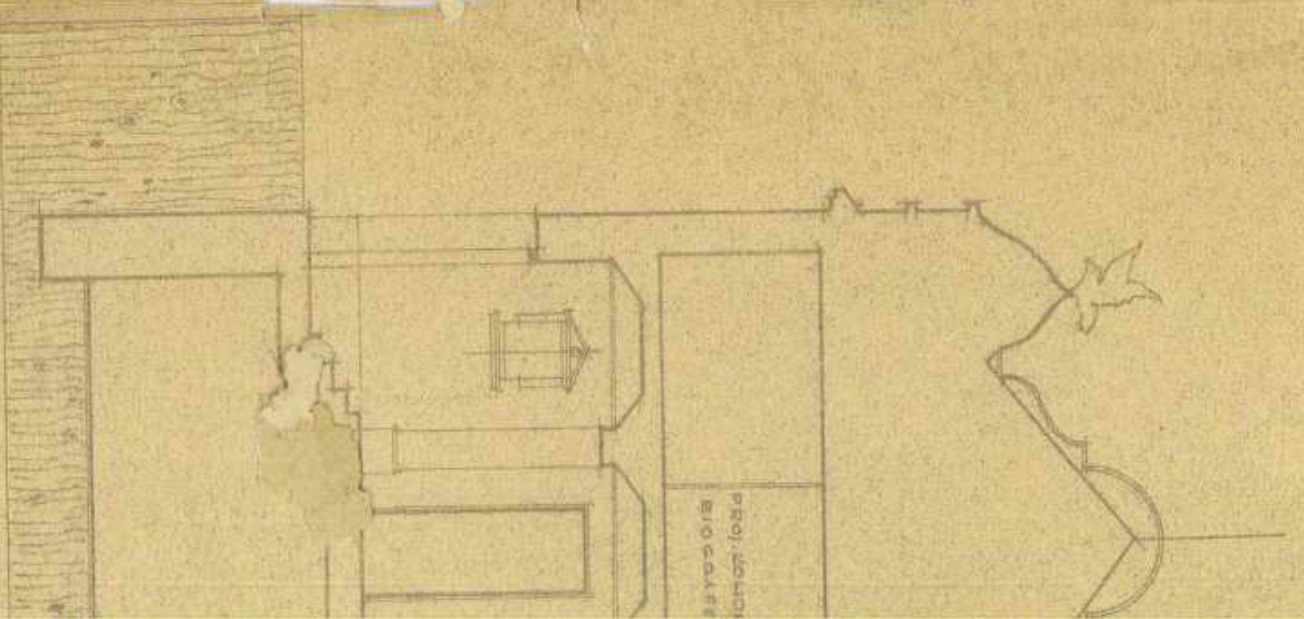

PROJEKCI
BIOGAS

SOKOL


PROFIL KROVU.

KASTRÁLNÍ MAPA




PŮDORYS PATRA 1:200

ŘEŠENÝ PŮDNÍ PROSTOR

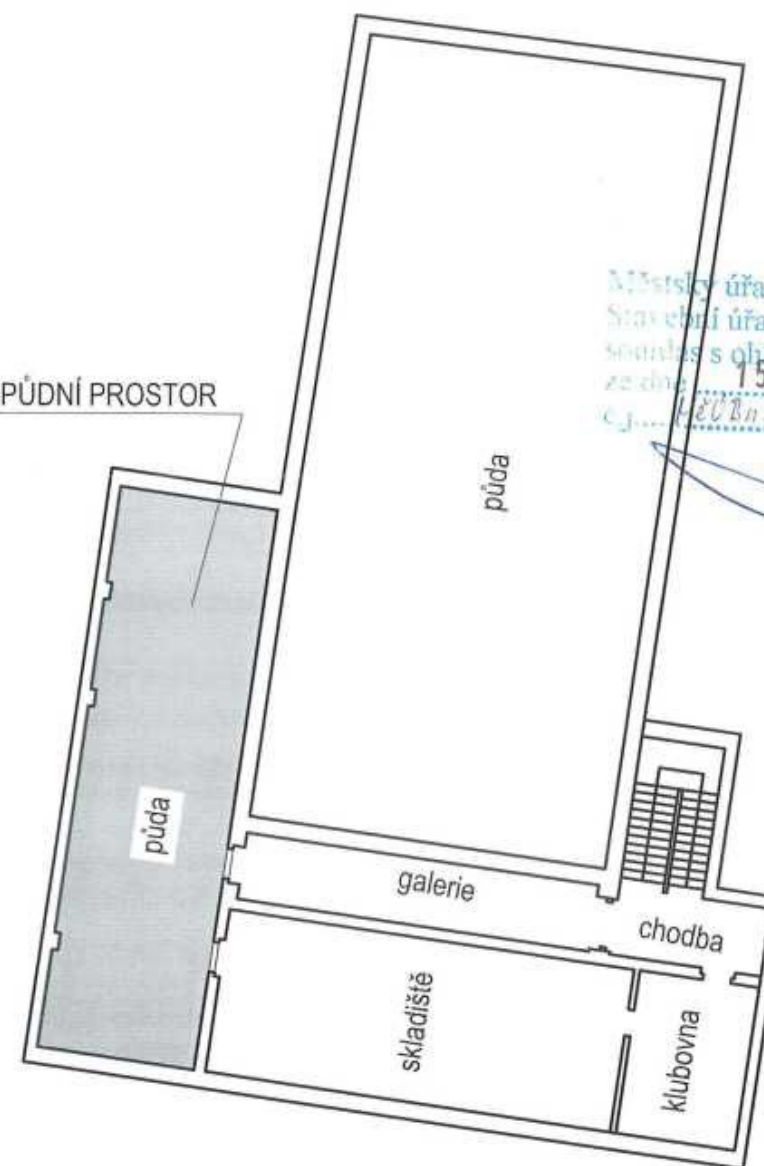

Městský úřad Benátky nad Jizerou
Stavební úřad
Souhlas s ohlášením stavby
ze dne 15-03-2012
CJ... 602108/01454/2012/VJP/T

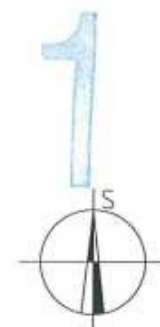

VYPRACOVAL: ING. JAN KOLÁŘ	ZODPOVĚDNÝ PROJEKTANT: ING. JAN KOLÁŘ	ING. JAN KOLÁŘ Rybářek 40, 539 44 Nové Hradce IČO 6936 7833 ČKAIT 0009454	
MÍSTO STAVBY:	parcelní číslo st.22 parcela č.p. 87, k.ú. Nové Benátky 602108	DATUM: 02/12	
INVESTOR:	Tělocvičná jednota SOKOL Benátky nad Jizerou Ladislava Vágnera 87, Benátky nad Jizerou I, 294 71	STUPEŇ DOKUMENTACE: ohlášení stavební úpravy	
AKCE:	Zateplení pŭdy	FORMÁT: 2XA4	
ČÁST:	Oznámení stavebních úprav	MĚŘITKO: 1:1000 1:200	
NÁZEV:	KATASTRÁLNÍ MAPA A PŮDORYS 2NP	ČÍSLO VÝKRESU: A.2.	