

BENÁTKY NAD JIZEROU

ODŮVODNĚNÍ ÚZEMNÍ STRUDIE - LOKALITY 24a A 24b - 2023

VÝKRES ŠIRŠÍCH VZTAHŮ

MĚŘÍTKO 1 : 5 000



LEGENDA

HRANICE

- HRANICE PARCEL KATASTRU NEMOVITOSTÍ
- HRANICE ŘEŠENÉHO ÚZEMÍ
- STAVEBNÍ ČÁRA nepřekročitelná


TECHNICKÁ INFRASTRUKTURA A DALŠÍ

- TRANSFORMAČNÍ STANICE ELEKTRICKÉ ENERGIE
- KANALIZAČNÍ STOKA
- VODOVODNÍ ŘAD
- KABELOVÉ KOMUNIKAČNÍ VEDENÍ
- OCHRANNÉ PÁSMO VEDENÍ VYSOKÉHO NAPĚTÍ
- PLYNOVOD
- CYKLOTRASA

FUNKČNÍ CELKY

- Va - ÚZEMÍ PRO VÝSTAVBU do 13 metrů výšky
- Vb - ÚZEMÍ PRO VÝSTAVBU do 20 metrů výšky
- VPd - VEŘEJNÁ PROSTRANSTVÍ s dopravní funkcí
- VPp - VEŘEJNÁ PROSTRANSTVÍ s parkovou úpravou
- IZ - IZOLAČNÍ ZELENĚ
- IZa - IZOLAČNÍ ZELENĚ ARKÁD

LEGENDA PODKLADOVÉHO VÝKRESU ODPOVÍDÁ LEGENDĚ KOORDINAČNÍHO VÝKRESU ÚZEMNÍHO PLÁNU BENÁTKY NAD JIZEROU

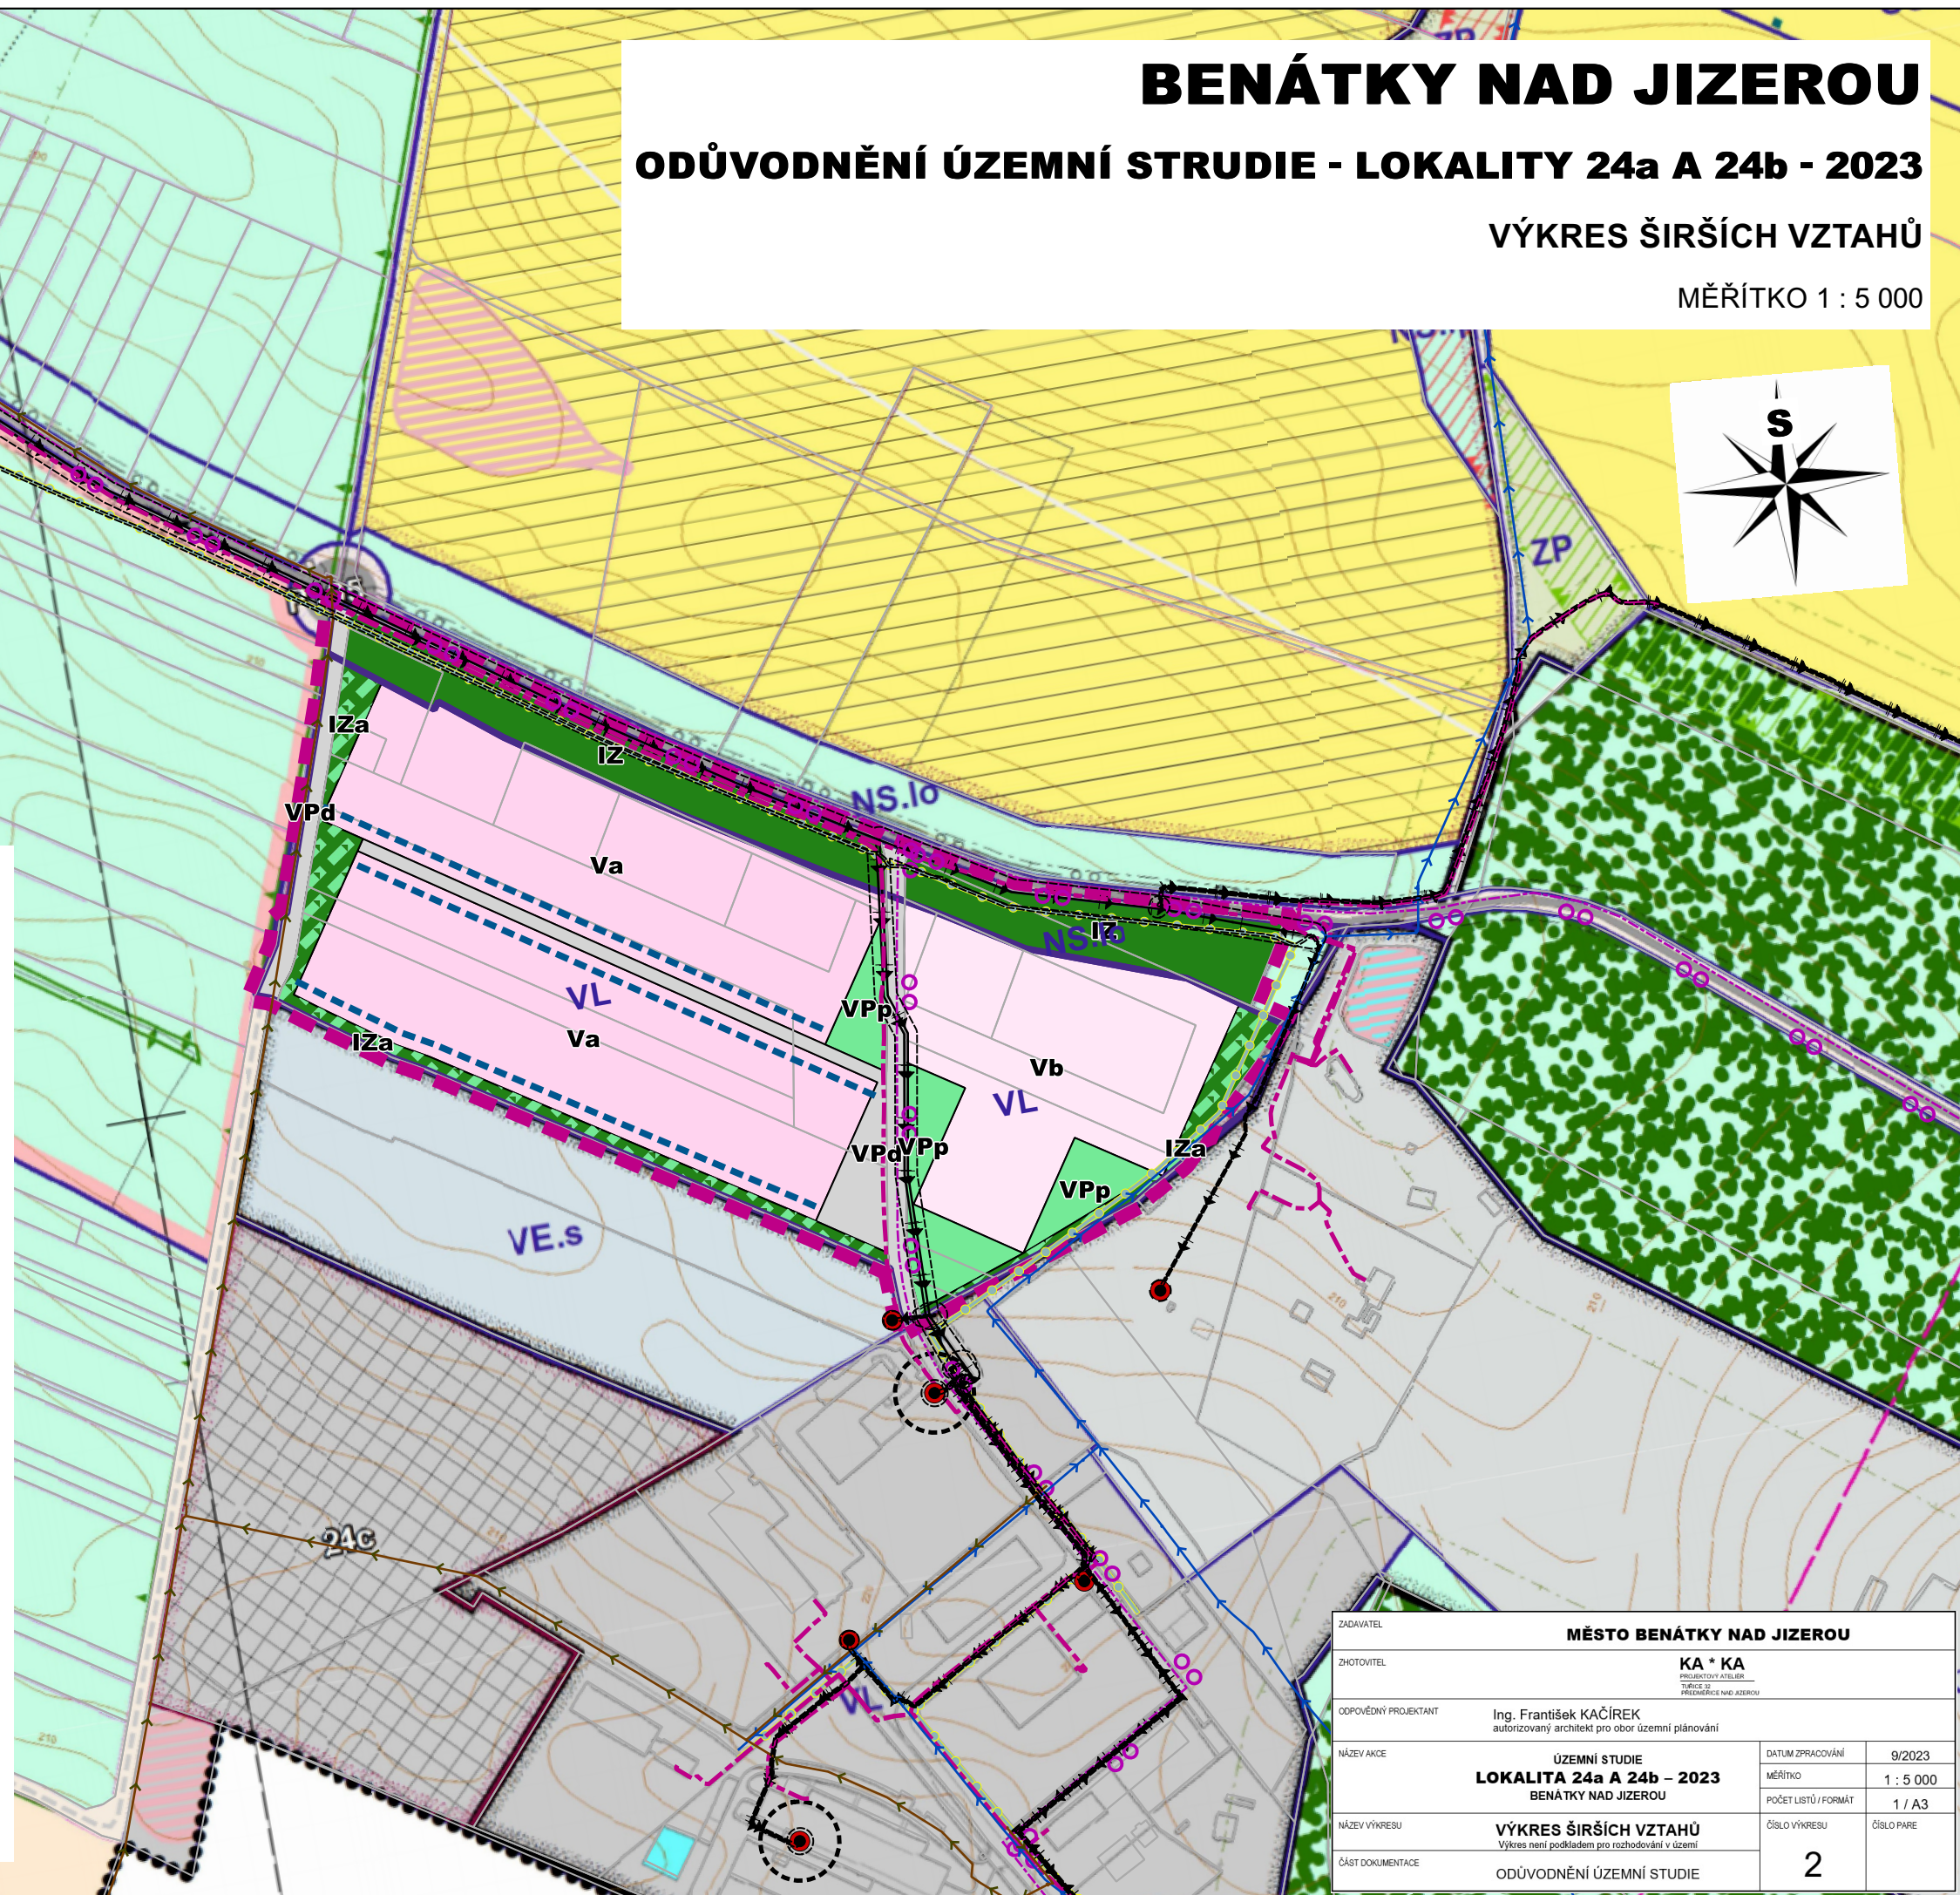

ZADAVATEL	MĚSTO BENÁTKY NAD JIZEROU		
ZHOTOVITEL	KA * KA PROJEKTOVÝ ATELIER TURICE 52 PŘEDMĚSTÍ NAD JIZEROU		
ODPOVĚDNÝ PROJEKTANT	Ing. František KAČÍREK autorizovaný architekt pro obor územní plánování		
NÁZEV AKCE	ÚZEMNÍ STUDIE LOKALITA 24a A 24b - 2023 BENÁTKY NAD JIZEROU		DATUM ZPRACOVÁNÍ 9/2023
NÁZEV VÝKRESU	VÝKRES ŠIRŠÍCH VZTAHŮ Výkres není podkladem pro rozhodování v území		MĚŘÍTKO 1 : 5 000
ČÁST DOKUMENTACE	ODŮVODNĚNÍ ÚZEMNÍ STUDIE		POČET LISTŮ / FORMÁT 1 / A3
		ČÍSLO VÝKRESU	ČÍSLO PÁRE
		2	