


BENÁTKY NAD JIZEROU


ÚZEMNÍ STRUDIE "OBODŘ - U VODOJEMU" LOKALITA P1a A 1b

PROKÁZÁNÍ MOŽNOSTI PARCELACE ŘEŠENÉHO ÚZEMÍ

MĚŘÍTKO 1 : 1 500

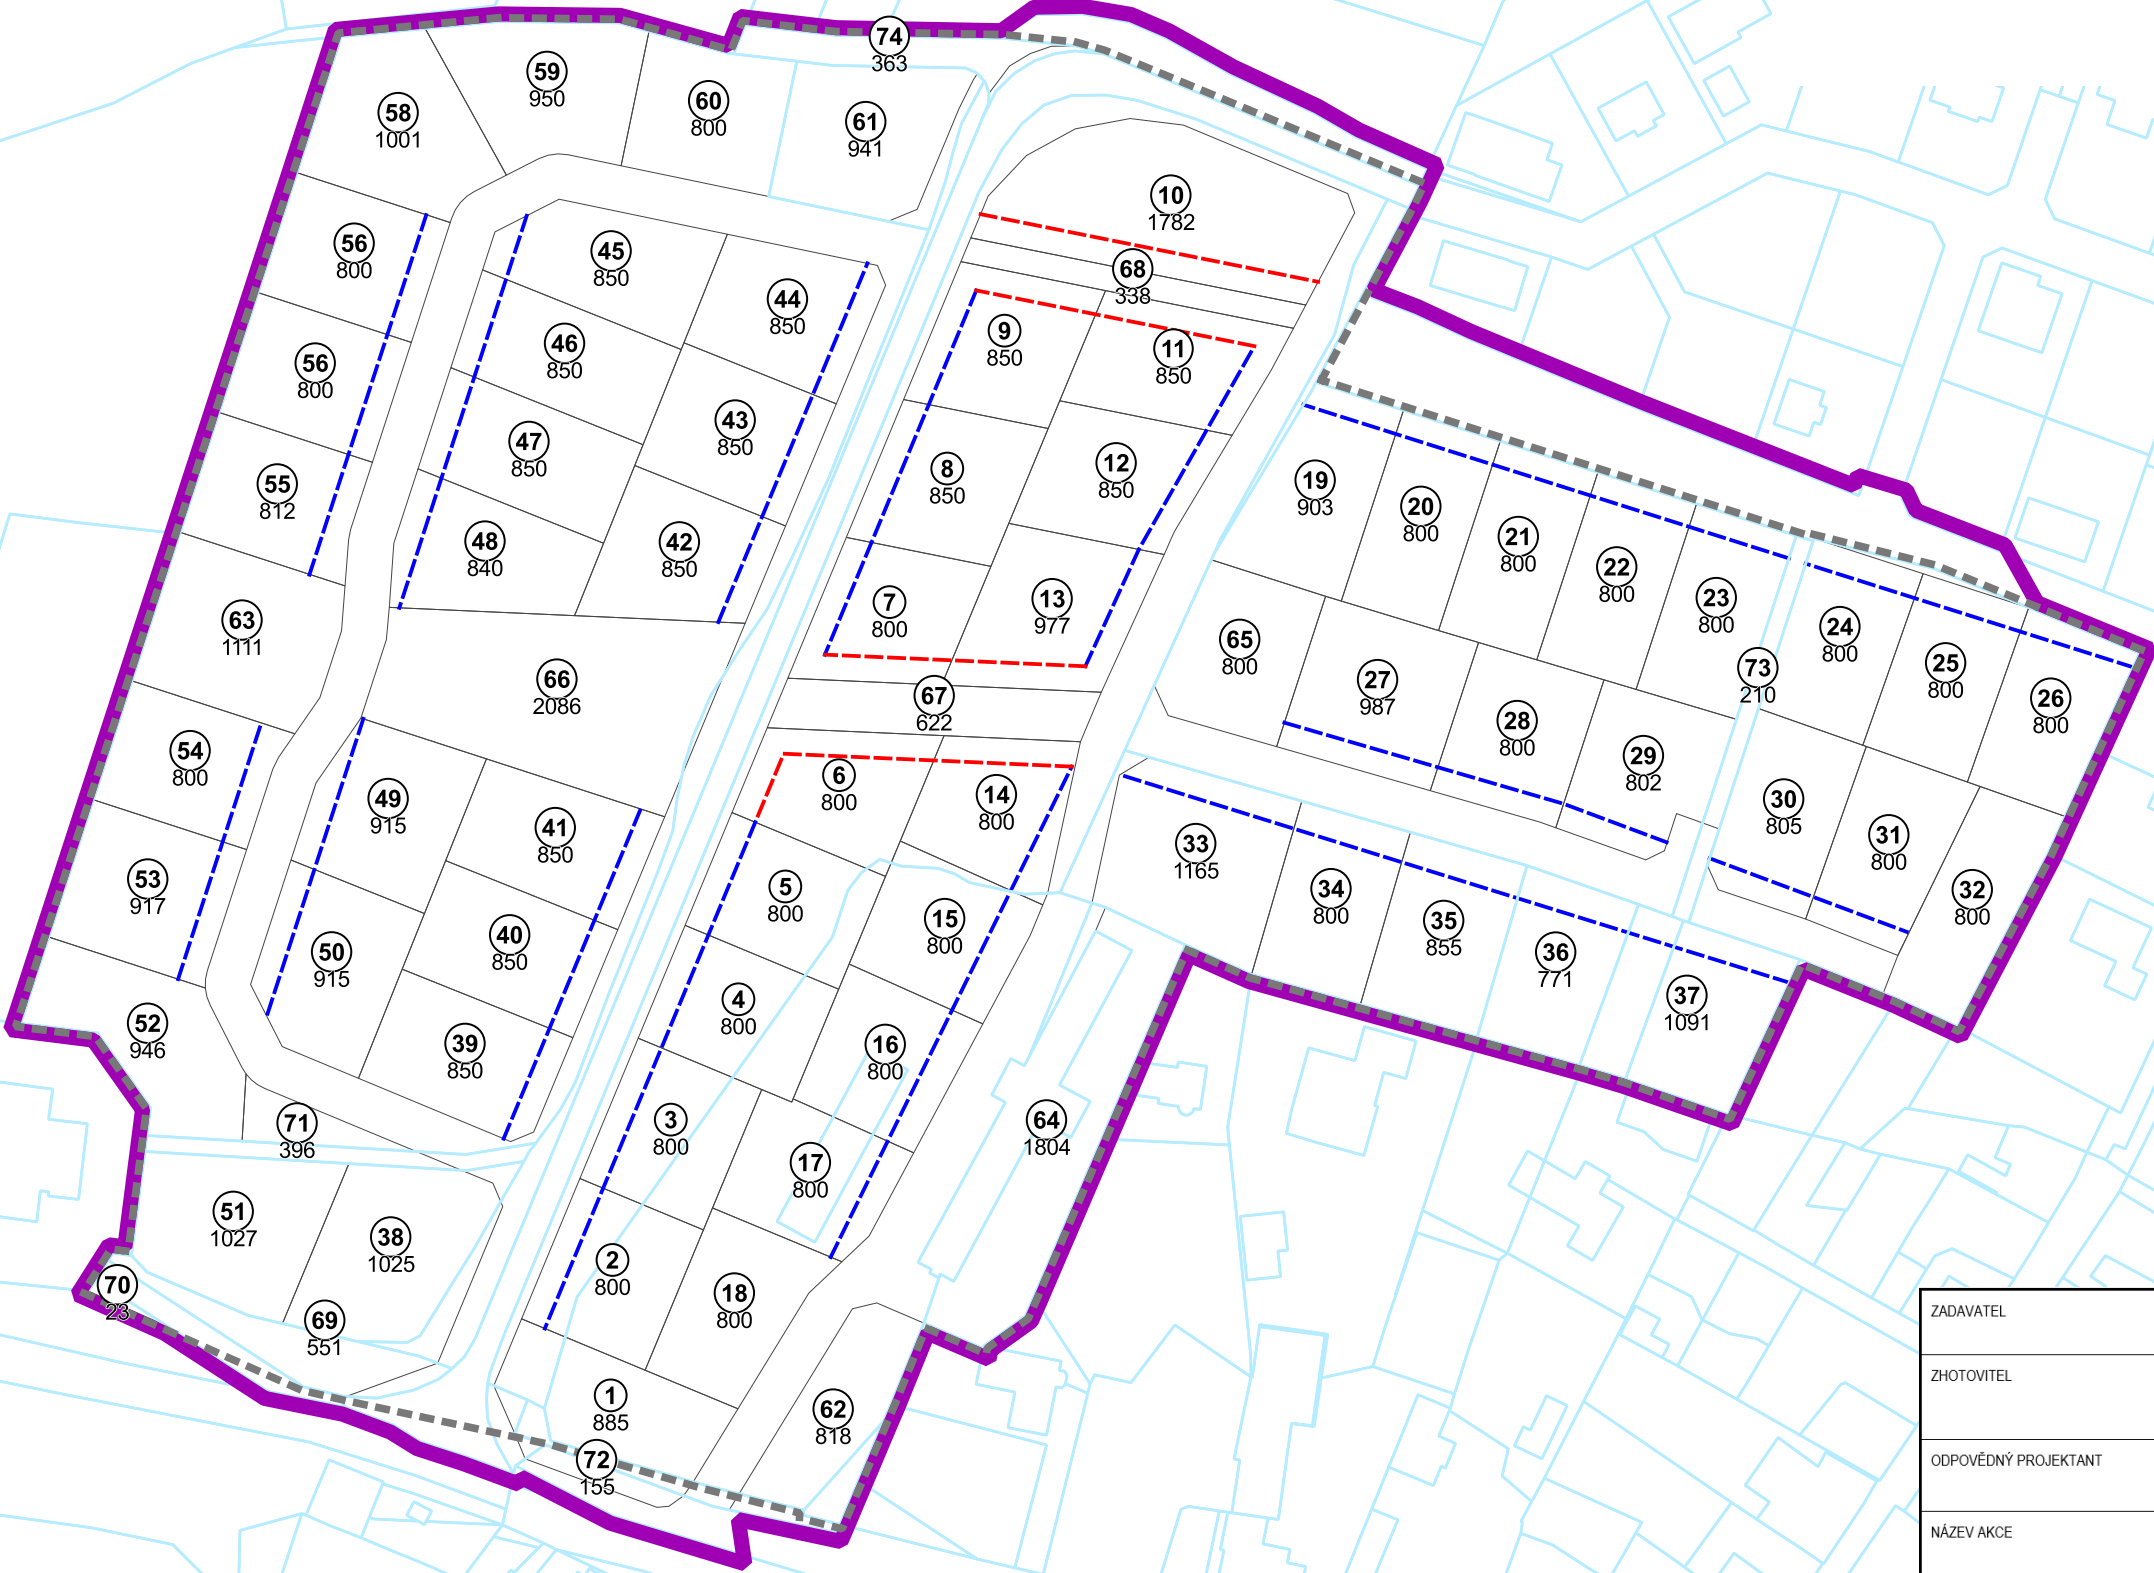

LEGENDA

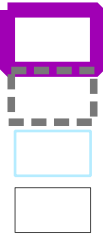

- HRANICE ŘEŠENÉHO ÚZEMÍ
- HRANICE PLOCH ZMĚN DLE ÚZEMNÍHO PLÁNU
- PARCELY KATASTRU NEMOVITOSTÍ
- MOŽNÁ PARCELACE PLOCHY

STAVEBNÍ ČÁRY



- ZÁVAZNÁ
- NEPŘEKROČITELNÁ

| | | | |
|----------------------|---|----------------------|------------|
| ZADAVATEL | MĚSTO BENÁTKY NAD JIZEROU | | |
| ZHOTOVITEL | KA * KA PROJEKTOVÝ ATELÉŘ TUŘICE 32 PŘEDMĚŘICE NAD JIZEROU | | |
| ODPOVĚDNÝ PROJEKTANT | Ing. František KAČÍREK autorizovaný architekt pro obor územní plánování | | |
| NÁZEV AKCE | ÚZEMNÍ STUDIE OBODŘ - U VODOJEMU LOKALITA P1a A 1b | DATUM ZPRACOVÁNÍ | 11/2023 |
| | | MĚŘÍTKO | 1 : 1 500 |
| | | POČET LISTŮ / FORMÁT | 1 / A3 |
| NÁZEV VÝKRESU | PROKÁZÁNÍ MOŽNOSTI PARCELACE ŘEŠENÉHO ÚZEMÍ Výkres není podkladem pro rozhodování v území | ČÍSLO VÝKRESU | ČÍSLO PARE |
| ČÁST DOKUMENTACE | ODŮVODNĚNÍ ÚZEMNÍ STUDIE | 2 | |

Výkres NENÍ podkladem pro rozhodování v území