


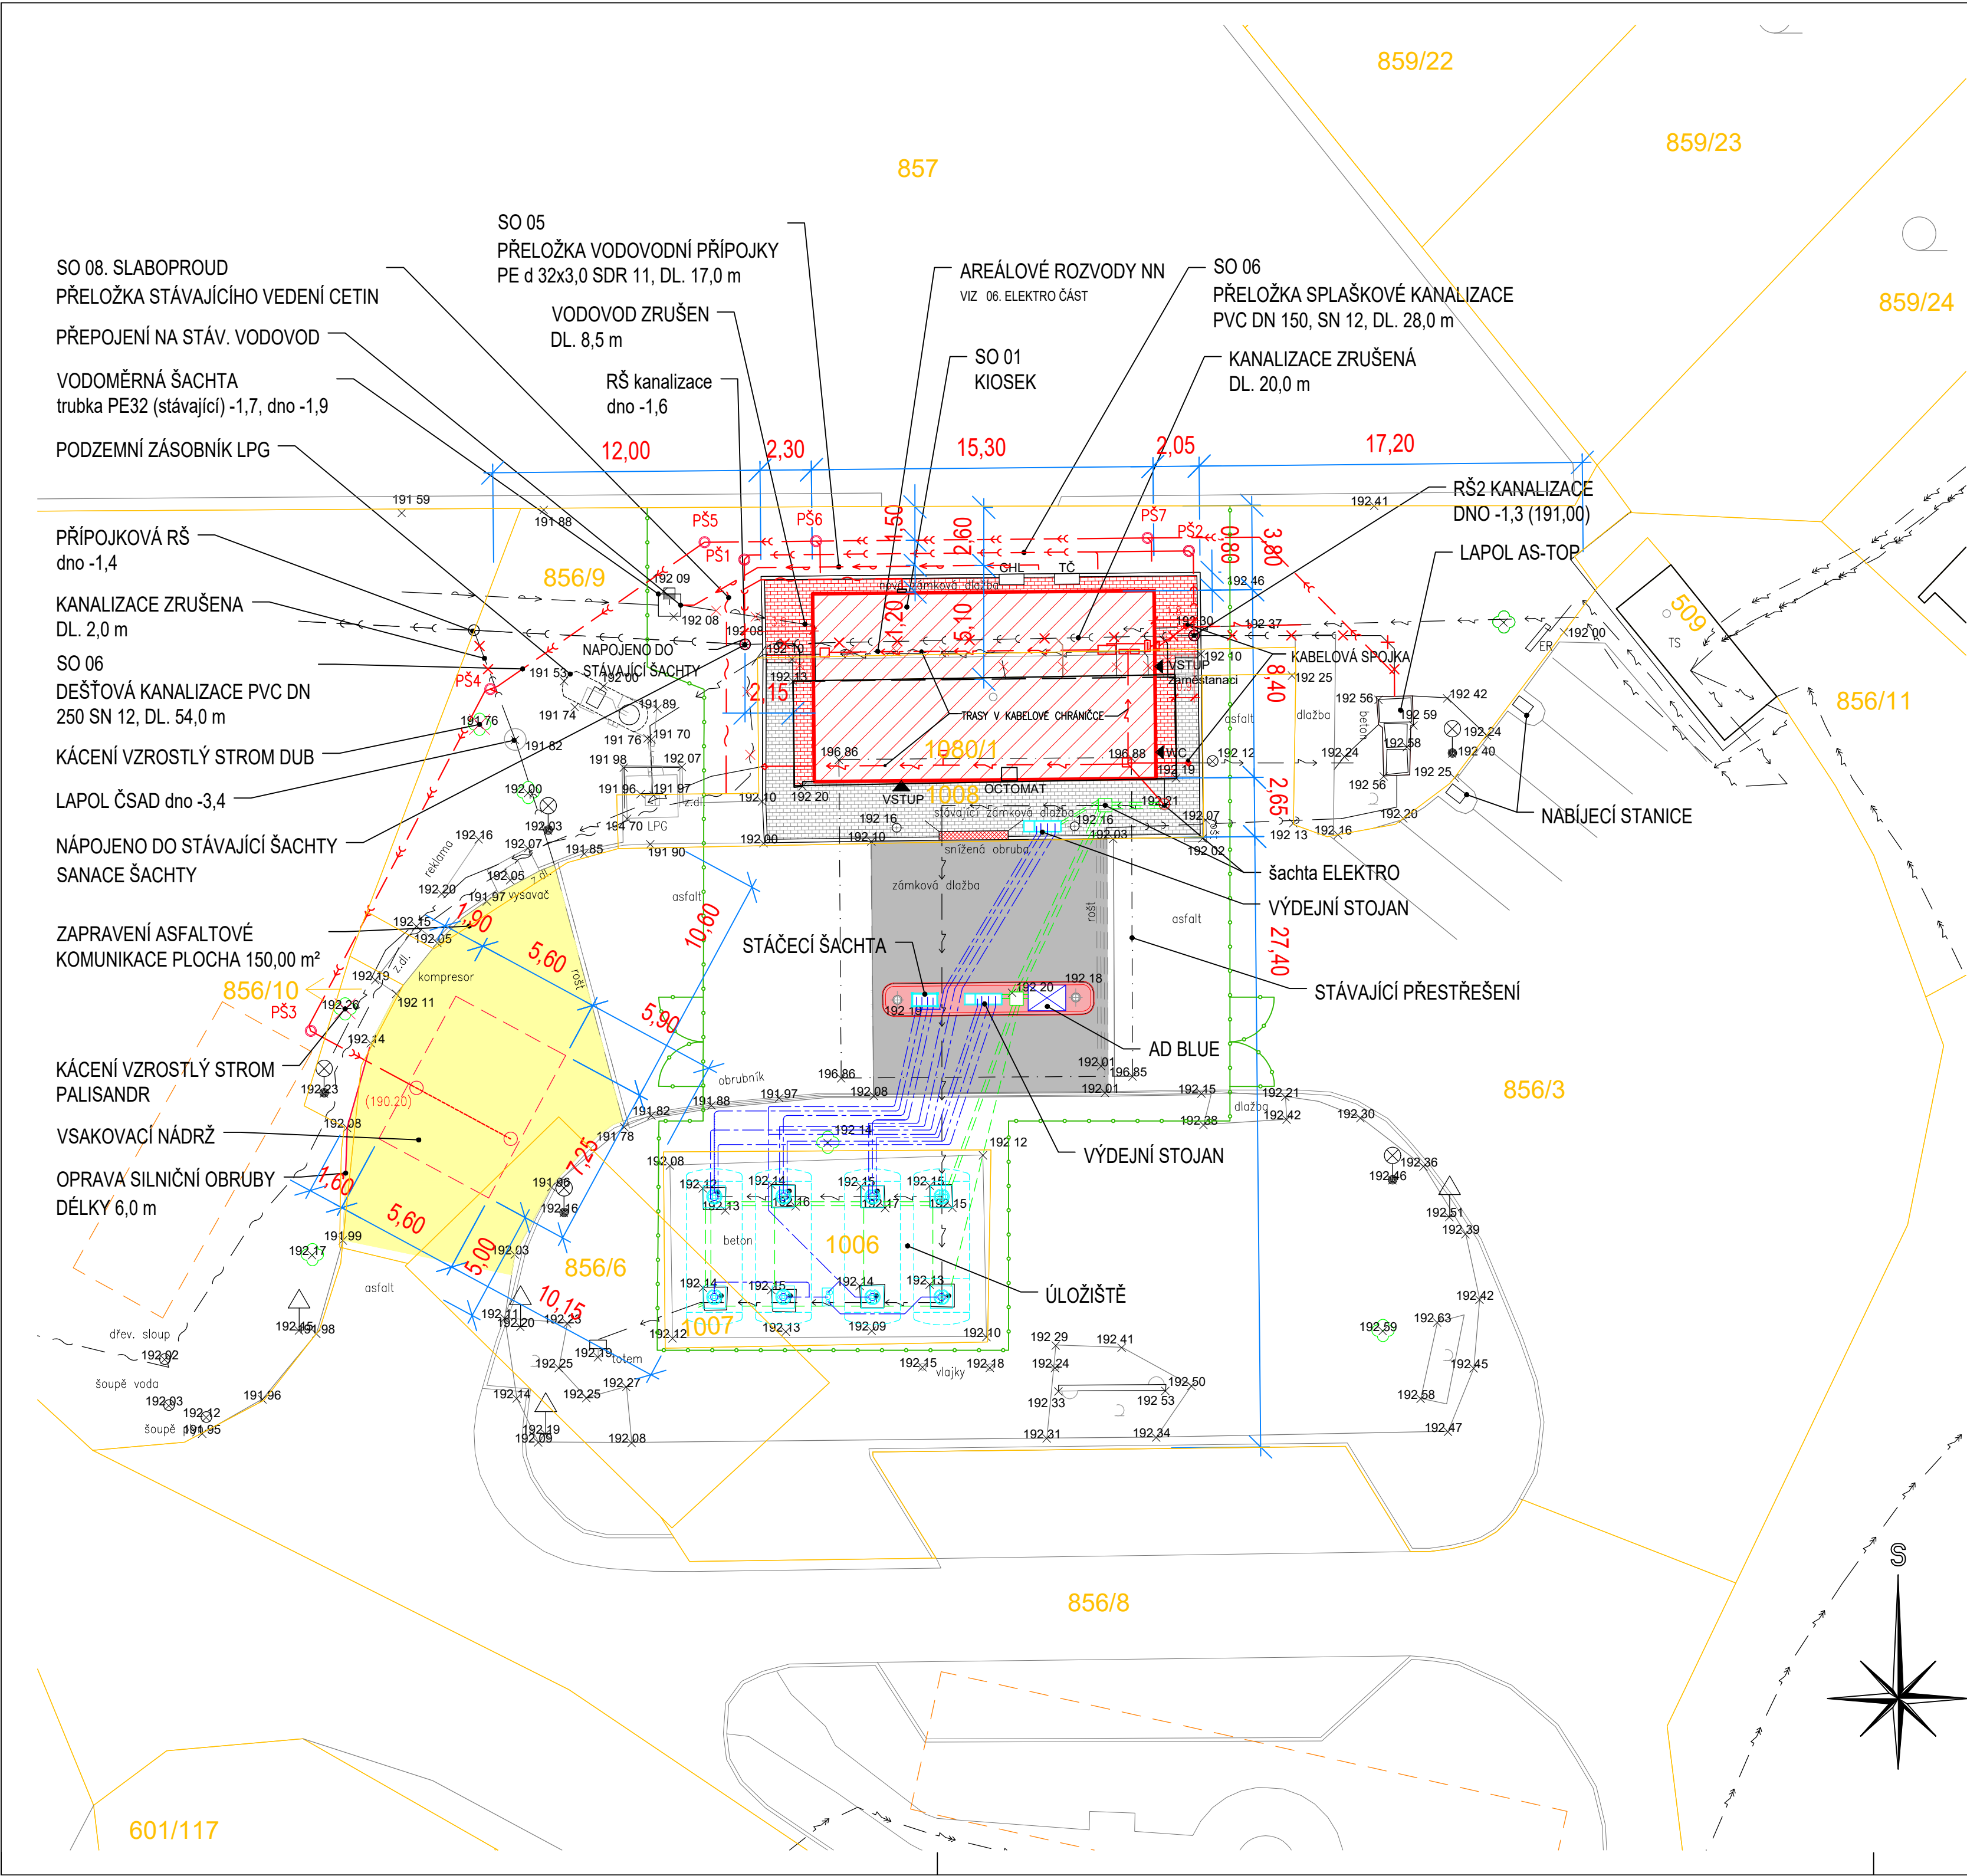

LEGENDA ČAR:

- HRANICE PARCEL DLE KN
- 1008 PARCELNÍ ČÍSLA DLE KN
- STAVENIŠTNÍ OPLOCENÍ
- TECHNOLOGICKÉ ROZVODY
- CHRÁNICÍKY PRO TECHN. ELEKTRIKU

LEGENDA PLOCH:

- SO 01 KIOSEK
- SO 01 KIOSEK – DEMOLICE
- VEDLEJŠÍ BUDOVY
- NOVÁ ZÁMKOVÁ DLAŽBA S BETONOVOU OBRUBOU 35m², 28m (dle stávajícího typu)
- ZAPRAVENÍ ASFALTOVÉ KOMUNIKACE, PLOCHA 150,00 m²
- STÁVAJÍCÍ ZÁMKOVÁ DLAŽBA 62m² (BEST BEATON standard)
- MANIPULAČNÍ PLOCHA
- REFÝŽ

LEGENDA STÁVAJÍCÍCH INŽENÝRSKÝCH SÍTÍ:

- SILOVÉ VEDENÍ NN PODZEMNÍ
- SILOVÉ VEDENÍ VN PODZEMNÍ
- SDĚLOVACÍ PODZEMNÍ
- SDĚLOVACÍ NADZEMNÍ
- VODOVOD
- PLYNOVOD NTL
- KANALIZACE
- RETENČNÍ PODZEMNÍ TĚLESA

LEGENDA RUŠENÝCH INŽENÝRSKÝCH SÍTÍ:

- SILOVÉ VEDENÍ NN PODZEMNÍ
- SILOVÉ VEDENÍ VN PODZEMNÍ
- SDĚLOVACÍ PODZEMNÍ
- SDĚLOVACÍ NADZEMNÍ
- VODOVOD
- PLYNOVOD NTL
- KANALIZACE

LEGENDA NOVÝCH INŽENÝRSKÝCH SÍTÍ:

- SILOVÉ VEDENÍ NN PODZEMNÍ
- SDĚLOVACÍ PODZEMNÍ
- VODOVOD
- KANALIZACE DEŠŤOVÁ – DO VSAKOVACÍ NÁDRŽE
- KANALIZACE SPLAŠKOVÁ

±0,000 = 192,220 m.n.m Bpv

Revize/Rev.	Datum/Date	Předmět revize/Description	Vypracoval/Designed by
Investor/Client	ČEPRO, a. s.		
Objednatel/Customer	Rekonstrukce kiosku ČS EO Benátky nad Jizerou		
Název akce/Project	Zak. číslo/Project No.	Datum/Date	Č. obj./Cust. No.
Stupeň PD/PD Stage	Dokumentace pro výběr zhotovitele		
Místo stavby/Location	Benátky nad Jizerou		
Vypracoval/Designed by	Marcu Daniela	Projektová org./Project Company	PIK s.r.o.
Kontroloval/Checked by	Ing. Hubík Tomáš	Na Hrázi 781/15, 750 02 Píseň	Czech Republic
Schválil/Approved by	Ing. Šimanský Jan	Tel.: +420 518 288 111	Web: www.pik.cz
HIP/Manager	Pazdera Michal	Email: pik@pik.cz	
Část/Section	C. Situační výkres		
Podčást/Subsection	C.3 Koordinační situační výkres		
SO/PS_CO/PU			
Profesní díl/Prof. part			
Profesní část/Prof. section			
Název/Title	Koordinační situační výkres		
Měřítko Scale	Formát Size	Číslo kopie Copy No.	Archivní číslo/Archive No.
1:200	6xA4		22105-DVZ-C-303
			Číslo revize Revision No.
			0

Tento dokument je majetkem společnosti PIK s.r.o. Nesmí být použit a kopírován třetí osobou nebo jí předán, či jinak s ním nakládáno bez výpovědního písemného souhlasu odpovědného zástupce spol. This document is property of PIK s.r.o. It is strictly prohibited to use, copy or hand over to any third party or otherwise dispose without explicit written permission of company commission agent.