


BENÁTKY NAD JIZEROU

ÚZEMNÍ STUDIE LOKALIT 13b, 13c, 104a

NÁVRH ZÁSTAVBY S VÝŠKOPISEM A POLOHOPISEM

MĚŘITKO 1 : 2 000

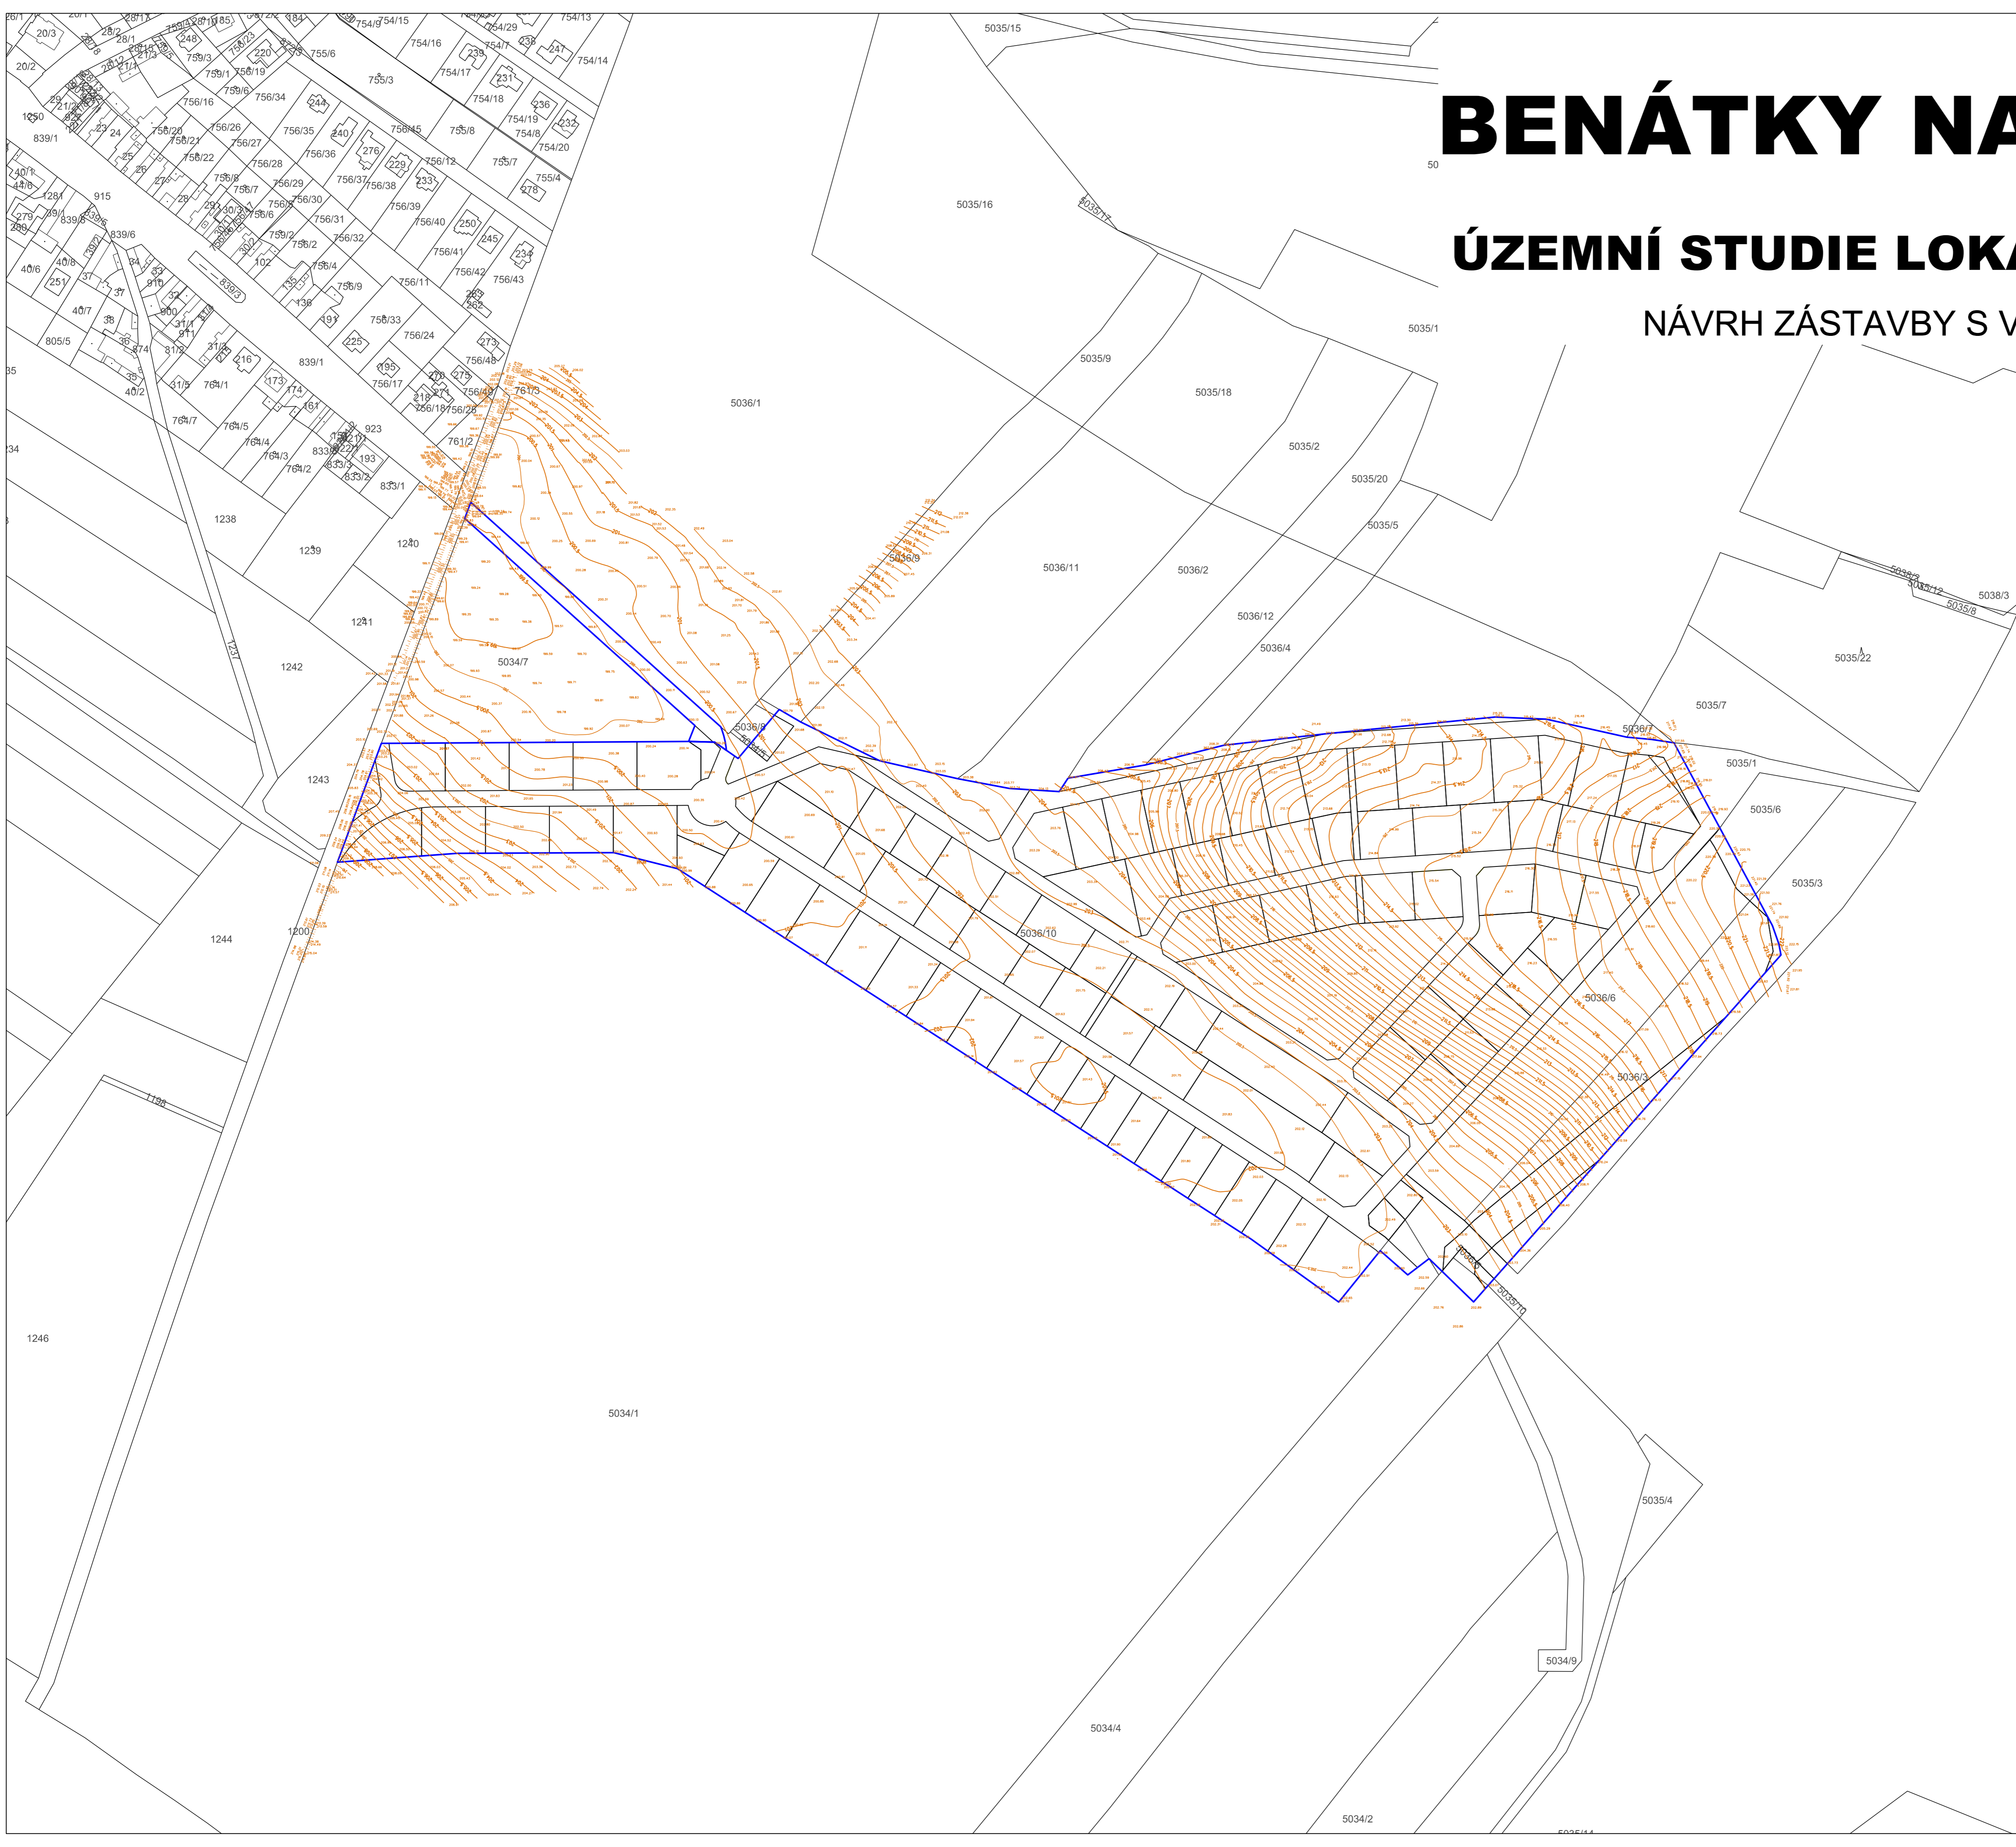

LEGENDA

- HRANICE ŘEŠENÝCH PLOCH 13b, 13c, 104a
- NÁVRH MOŽNÉ PARCELACE

INVESTOR	MĚSTO BENÁTKY NAD JIZEROU		
PROJEKTANT URBANISTICKÉ ČÁSTI	<div>KA*KA</div> <div>PROJEKTOVÝ ATÉLIER</div> <div>TRŽEŠTICE 19</div> <div>PRAHA 10 - PRAHA</div>		
HLAVNÍ PROJEKTANT	Ing. František KAČÍREK		
DIGITÁLNÍ ZPRACOVÁNÍ	Mgr. Jitka TOMÁŠOVÁ		
NÁZEV AKCE	BENÁTKY NAD JIZEROU ÚZEMNÍ STUDIE LOKALIT 13b, 13c, 104a	DATUM	08/2018
		MĚŘITKO	1:2 000
		POČET LISTŮ VÝKRESU	1
NÁZEV VÝKRESU	NÁVRH ZÁSTAVBY S VÝŠKOPISEM A POLOHOPISEM	ČÍSLO VÝKRESU	6
ČÁST DOKUMENTACE	ODŮVODNĚNÍ - GRAFICKÁ ČÁST	ČÍSLO PANE	