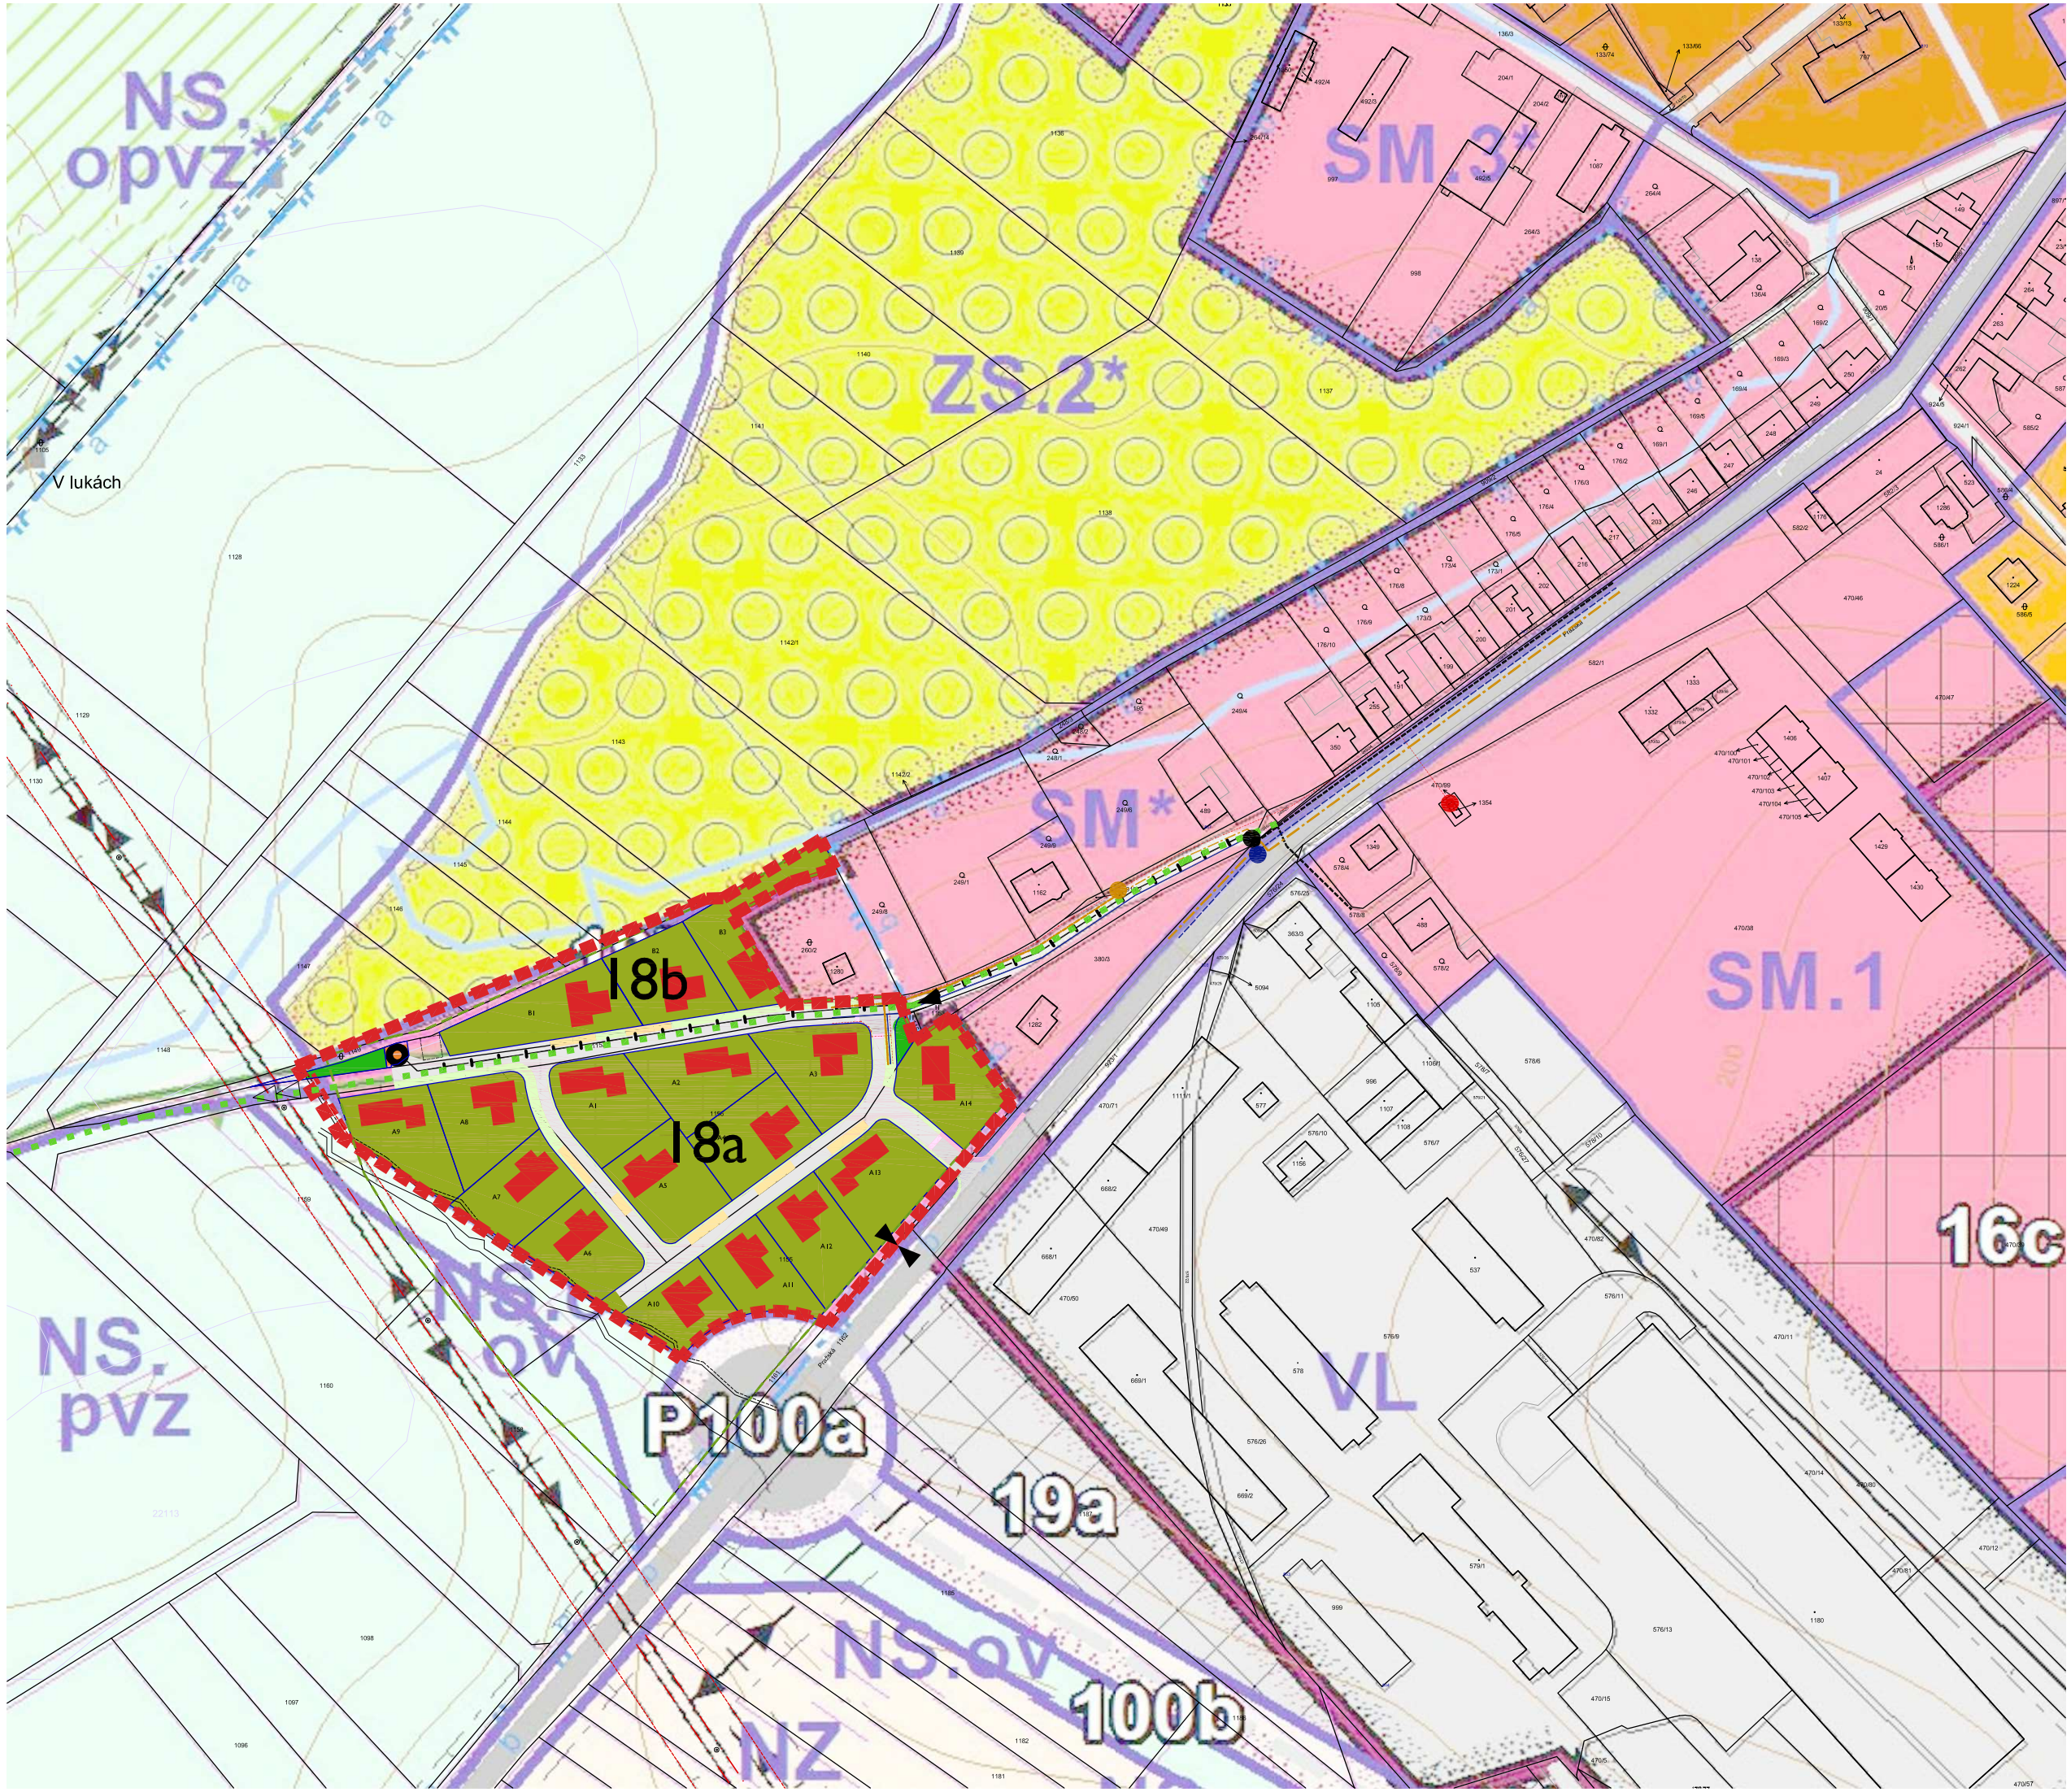

Legenda:

- obrys řešeného území 18a/b dle hranice zakreslené v ÚP
- hranice pozemků vlastníků lokality v katastrálních hranicích
- Plynovod stávající (připojovací místo)
- Plynovod pro zásobování lokality
- Elektro pro zásobování lokality (připojovací místo)
- Vodovod stávající (připojovací místo)
- Vodovod pro zásobování lokality
- Kanalizace stávající (připojovací místo)
- Kanalizace pro napojení lokality tlaková; čerpací jímka tlakové kanalizace lokality
- podzemní nádrž požární vody
- Dopravní napojení lokality: jednosměrné (vjezd) obousměrné
- Pěší/cyklistické propojení lokality do krajiny
- Urbanistická osa

Poznámka:

Výkres zpracován nad podkladem koordinačního výkresu ÚP Benátky n.J.
Legenda ploch podkladu viz ÚP

S

0 20 50 100m

Výkres širších vztahů

4

1:2000 [A3]

Benátky nad Jizerou - lokalita Pražská územní studie - květen 2018

ing. arch. mgA. Jan Klempíř
jan@jkla.cz
737 500 267