


Číslo	REALIZACE A ZÁMĚRY MĚSTA - POSKYTNUTÉ PRO ÚPLNOST ÚZEMNÍ STUDIE	Stav
1	"City park" Benátky nad Jizerou	hotovo
2	Podpora cykloopravy v Benátkách nad Jizerou	hotovo
3	Revitalizace sídelní zeleně III. Etapa: Stabilizace, úprava a obnova vegetačních prvků na městském hřbitově	hotovo
4	Hřiště	hotovo
5	Regenerace části návěsního prostoru	hotovo
6	Kbel u Benátek nad Jizerou	hotovo
7	Náměstí 17. listopadu, Rozšíření parkovacích stání, Inventarizace stávající zeleně	hotovo
8	Revitalizace nivy řeky Jizery v Benátkách nad Jizerou	hotovo
9	II.etapa sportovního rekreačního areálu na Urbanovce	hotovo
10	Založení ÚSES Benátky n.J. I.etapa, Vytváření krajinných prvků a struktur, Úsek Velká Homolka - k.ú. Dražice, p.č.1145, Úsek Ke Slepči - k.ú. Obodř, p.č. 431, Úsek u Pěšin - k.ú. Obodř, p.č. 623, Úsek Záleza k.ú. Nové Benátky, p.č.942	hotovo
11	Rehabilitace a revitalizace podzámeckého parku, Benátky nad Jizerou,	hotovo
12	Zpřístupnění a doplnění rekreačních aktivit	hotovo
13	Zámecký park Benátky n. J.	hotovo
14	Odclonění parkoviště za Cityparkem, Benátky nad Jizerou	připraveno
15	Přístavba zázemí a stavební úpravy v areálu koupaliště a zimního stadionu v Benátkách nad Jizerou	připraveno
16	Obnova polní cesty Pod Remízem, Benátky nad Jizerou, I. ETAPA	připraveno
17	Revitalizace sídelní zeleně V. etapa, Obnova vegetačních prvků, Lokalita Dražická,	připraveno
18	Cyklostezka Jizera, úsek Zeleneč - Benátky nad Jizerou, část C.9 Kochánky - Benátky nad Jizerou	nezařazeno
19	Obnova původní polní cesty p.č. 854 k.ú. Dražice s využitím pro cykloopravu	nezařazeno
20	Podpora cykloopravy v Benátkách nad Jizerou, II. etapa	nezařazeno
21	Viničky	nezařazeno
22	Rekonstrukce objektu Loděnice, Benátky nad Jizerou	nezařazeno
23	Polní cesta Obodř	nezařazeno
24	Pozorovatelná divokých koní a zubrů v Benátkách nad Jizerou	nezařazeno
25	Regenerace sídliště na Burze	nezařazeno
26	Dopravní řešení - Benátky nad Jizerou - Na Burse	nezařazeno
27	II/610 Tuřice - Kbel, I. etapa	nezařazeno
28	II/272 Benátky nad Jizerou, Připojení na silnici III/27212	nezařazeno
29	Výstavba tělocvičny v Benátkách nad Jizerou	nezařazeno

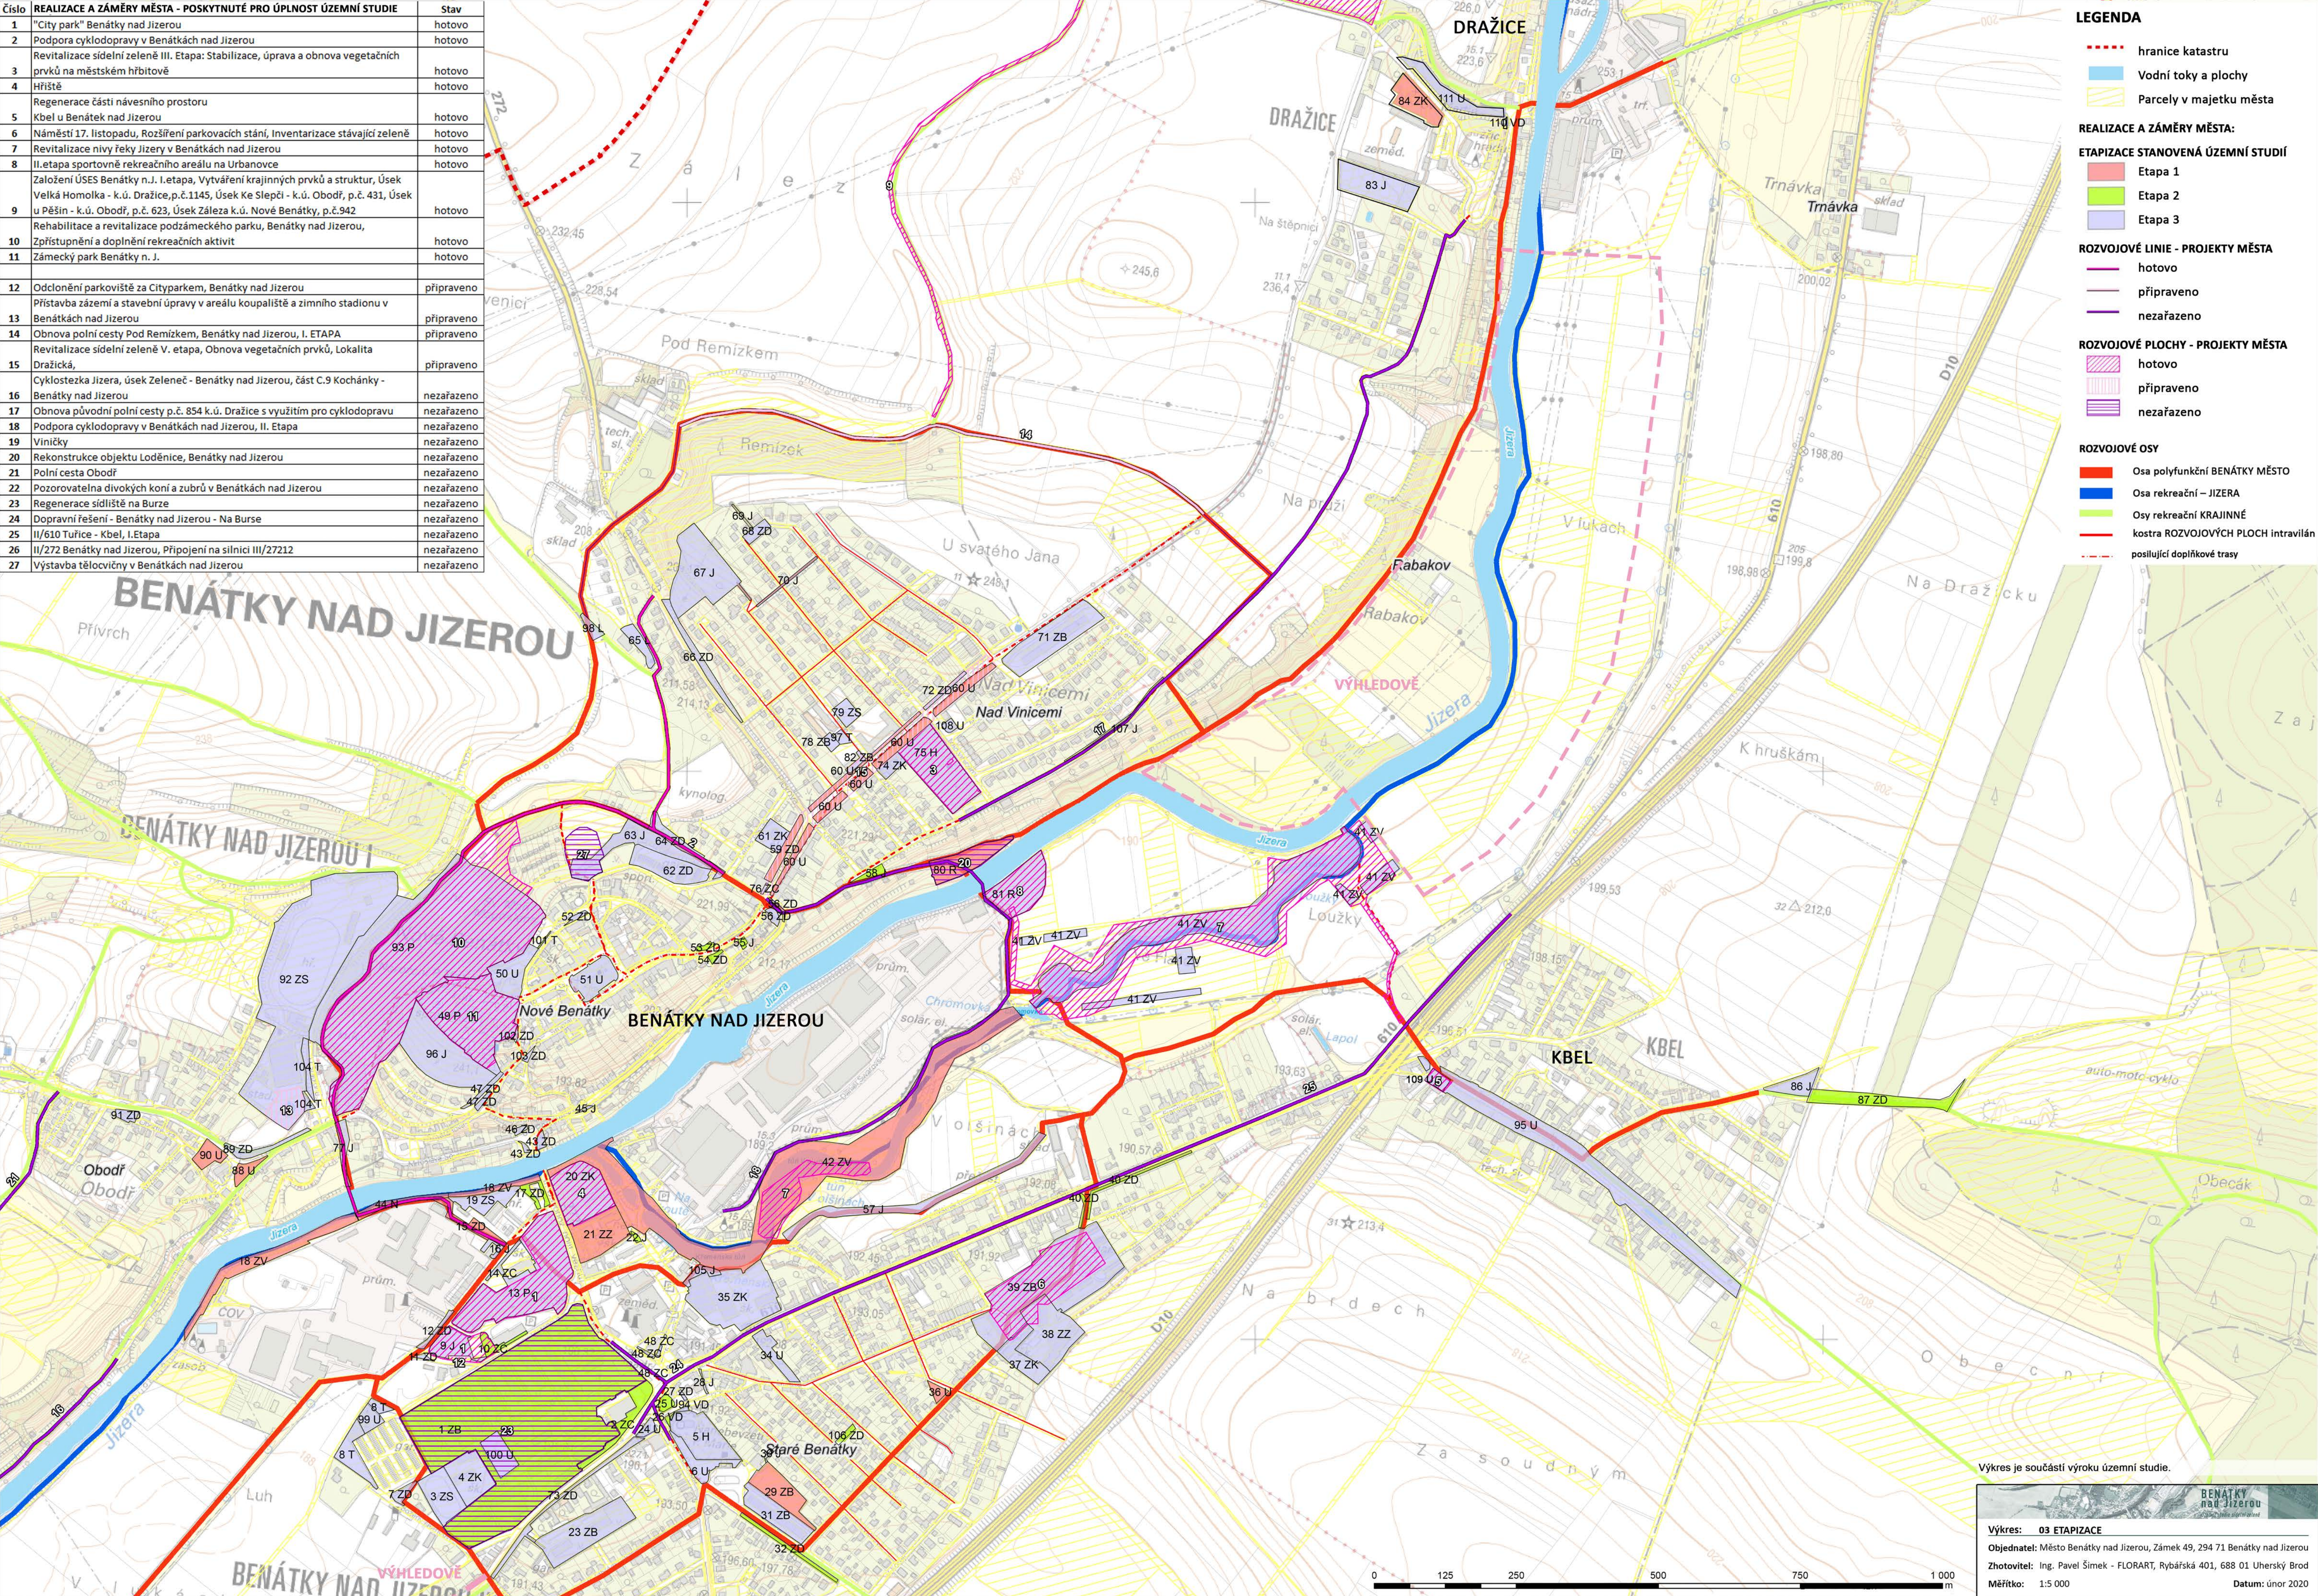

LEGENDA

- hranice katastru
- Vodní toky a plochy
- Parcely v majetku města

REALIZACE A ZÁMĚRY MĚSTA:

ETAPIZACE STANOVENÁ ÚZEMNÍ STUDIÍ

- Etapa 1
- Etapa 2
- Etapa 3

ROZVOJOVÉ LINIE - PROJEKTY MĚSTA

- hotovo
- připraveno
- nezařazeno

ROZVOJOVÉ PLOCHY - PROJEKTY MĚSTA

- hotovo
- připraveno
- nezařazeno

ROZVOJOVÉ OSY

- Osa polyfunkční BENÁTKY MĚSTO
- Osa rekreační – JIZERA
- Osy rekreační KRAJINNÉ
- kostra ROZVOJOVÝCH PLOCH intravilán
- posilující doplňkové trasy

Výkres je součástí výroku územní studie.



Výkres: 03 ETAPIZACE

Objednatel: Město Benátky nad Jizerou, Zámek 49, 294 71 Benátky nad Jizerou

Zhotovitel: Ing. Pavel Šimek - FLORART, Rybářská 401, 688 01 Uherský Brod

Měřítko: 1:5 000 Datum: únor 2020