BENÁTKY NAD JIZEROU

ÚPLNÉ ZNĚNÍ ÚZEMNÍHO PLÁNU PO ZMĚNÁCH 1, 2, 3a, 4

VÝKRES KONCEPCE VEŘEJNÉ INFRASTRUKTURY
DOPRAVNÍ INFRASTRUKTURA

MĚŘÍTKO 1 : 5 000

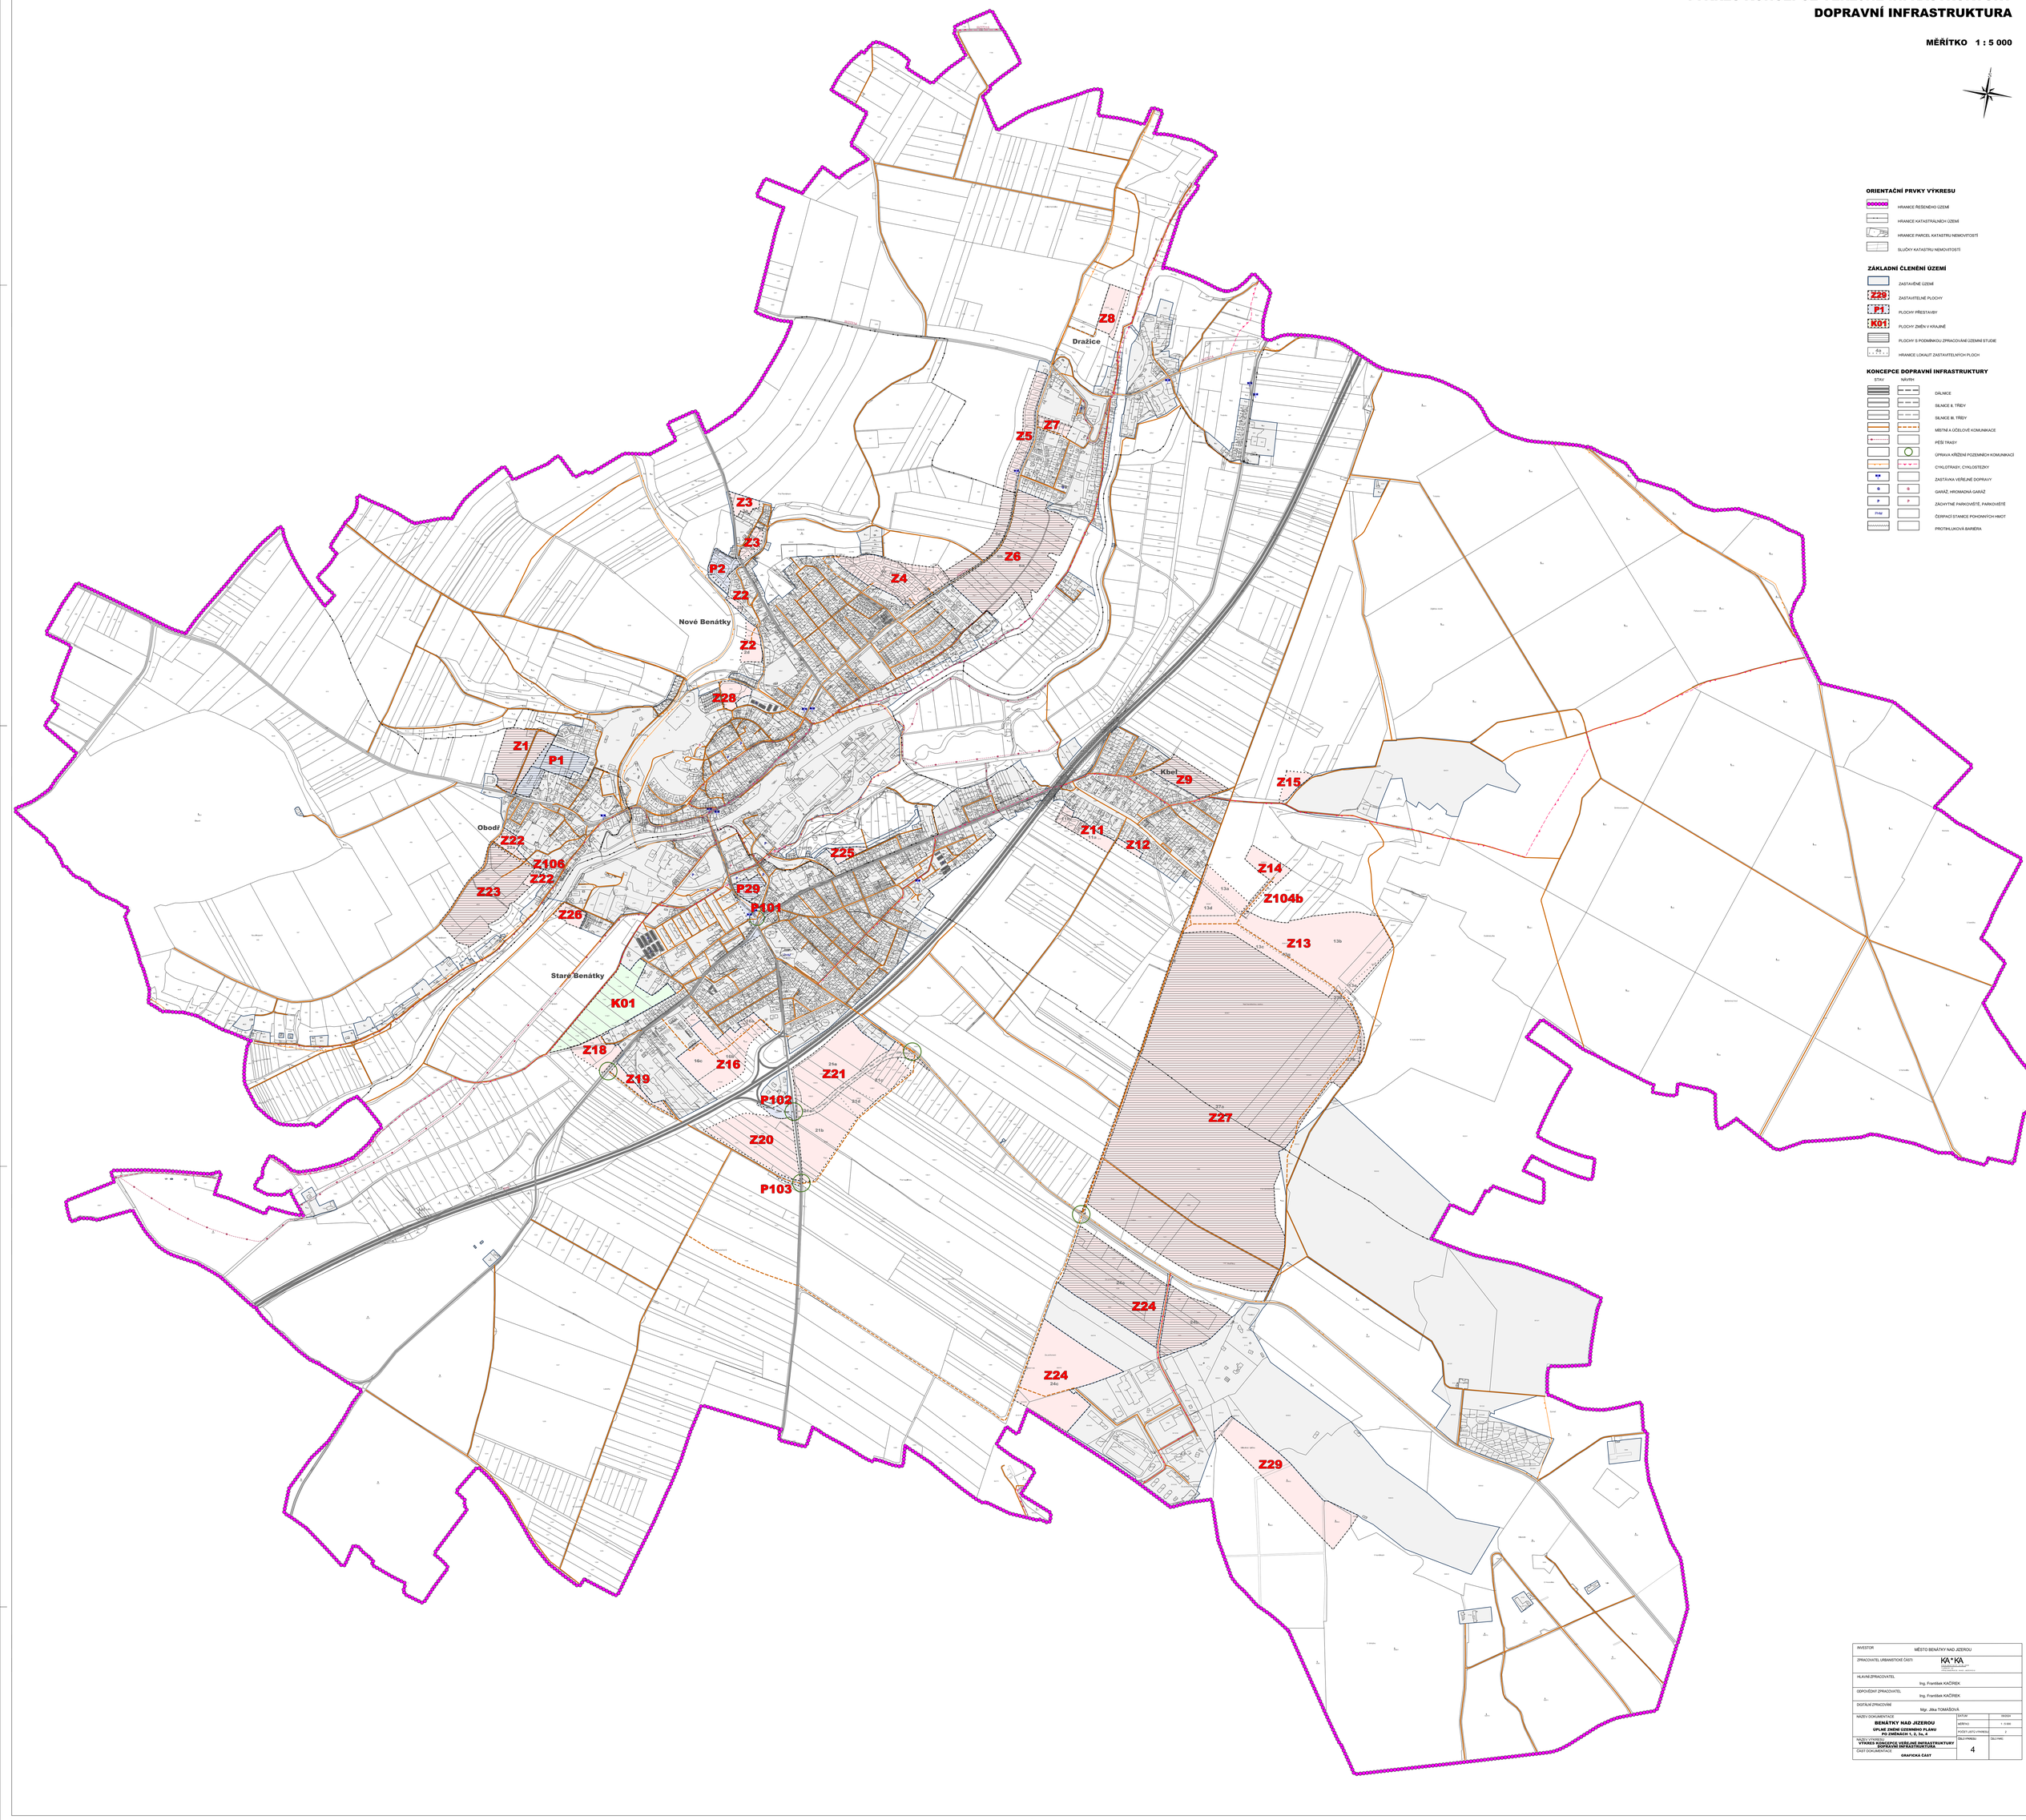

ORIENTAČNÍ PRVKY VÝKRESU

- HRANICE ŘEŠENÉHO ÚZEMÍ
- HRANICE KATASTRÁLNÍCH ÚZEMÍ
- HRANICE PARCEL KATASTRU NEMOVITOSTÍ
- SLUČKY KATASTRU NEMOVITOSTÍ

ZÁKLADNÍ ČLENĚNÍ ÚZEMÍ

- ZASTAVĚNÉ ÚZEMÍ
- Z28 ZASTAVITELNÉ PLOCHY
- P1 PLOCHY PŘESTAVBY
- K01 PLOCHY ZMĚN V KRAJINĚ
- PLOCHY S PODMÍNKOU ZPRACOVÁNÍ ÚZEMNÍ STUDIE
- 4a HRANICE LOKALIT ZASTAVITELNÝCH PLOCH

KONCEPCE DOPRAVNÍ INFRASTRUKTURY

STAV	NÁVRH	
		DÁLNICE
		SILNICE II. TŘÍDY
		SILNICE III. TŘÍDY
		MÍSTNÍ A ÚČELOVÉ KOMUNIKACE
		PĚŠÍ TRASY
		ÚPRAVA KŘÍŽENÍ POZEMNÍCH KOMUNIKACÍ
		CYKLOTRASY, CYKLOSTEZKY
		ZASTÁVKA VEŘEJNÉ DOPRAVY
G	G	GARÁŽ, HROMADNÁ GARÁŽ
P	P	ZÁCHYTNÉ PARKOVIŠTĚ, PARKOVIŠTĚ
PHM		ČERPACÍ STANICE POHONNÝCH HMOT
		PROTIHLUKOVÁ BARIÉRA

INVESTOR	MĚSTO BENÁTKY NAD JIZEROU
ZPRACOVATEL URBANISTICKÉ ČÁSTI	KA*KA
HLAVNÍ ZPRACOVATEL	Ing. František KAČÍREK
ODPOVĚDNÝ ZPRACOVATEL	Ing. František KAČÍREK
DIGITÁLNÍ ZPRACOVÁNÍ	Mgr. Jitka TOMÁŠOVÁ
NÁZEV DOKUMENTACE	**BENÁTKY NAD JIZEROU** **ÚPLNÉ ZNĚNÍ ÚZEMNÍHO PLÁNU PO ZMĚNÁCH 1, 2, 3a, 4**
NÁZEV VÝKRESU	**VÝKRES KONCEPCE VEŘEJNÉ INFRASTRUKTURY DOPRAVNÍ INFRASTRUKTURA**
ČÁST DOKUMENTACE	**GRAFICKÁ ČÁST**

DATUM	09/2024
MĚŘÍTKO	1 : 5 000
POČET LISTŮ VÝKRESŮ	2
VÝKO PŘÍKLADU	4
DALŠÍ NÁL.	