


C3 - KOORDINAČNÍ SITUAČNÍ VÝKRES

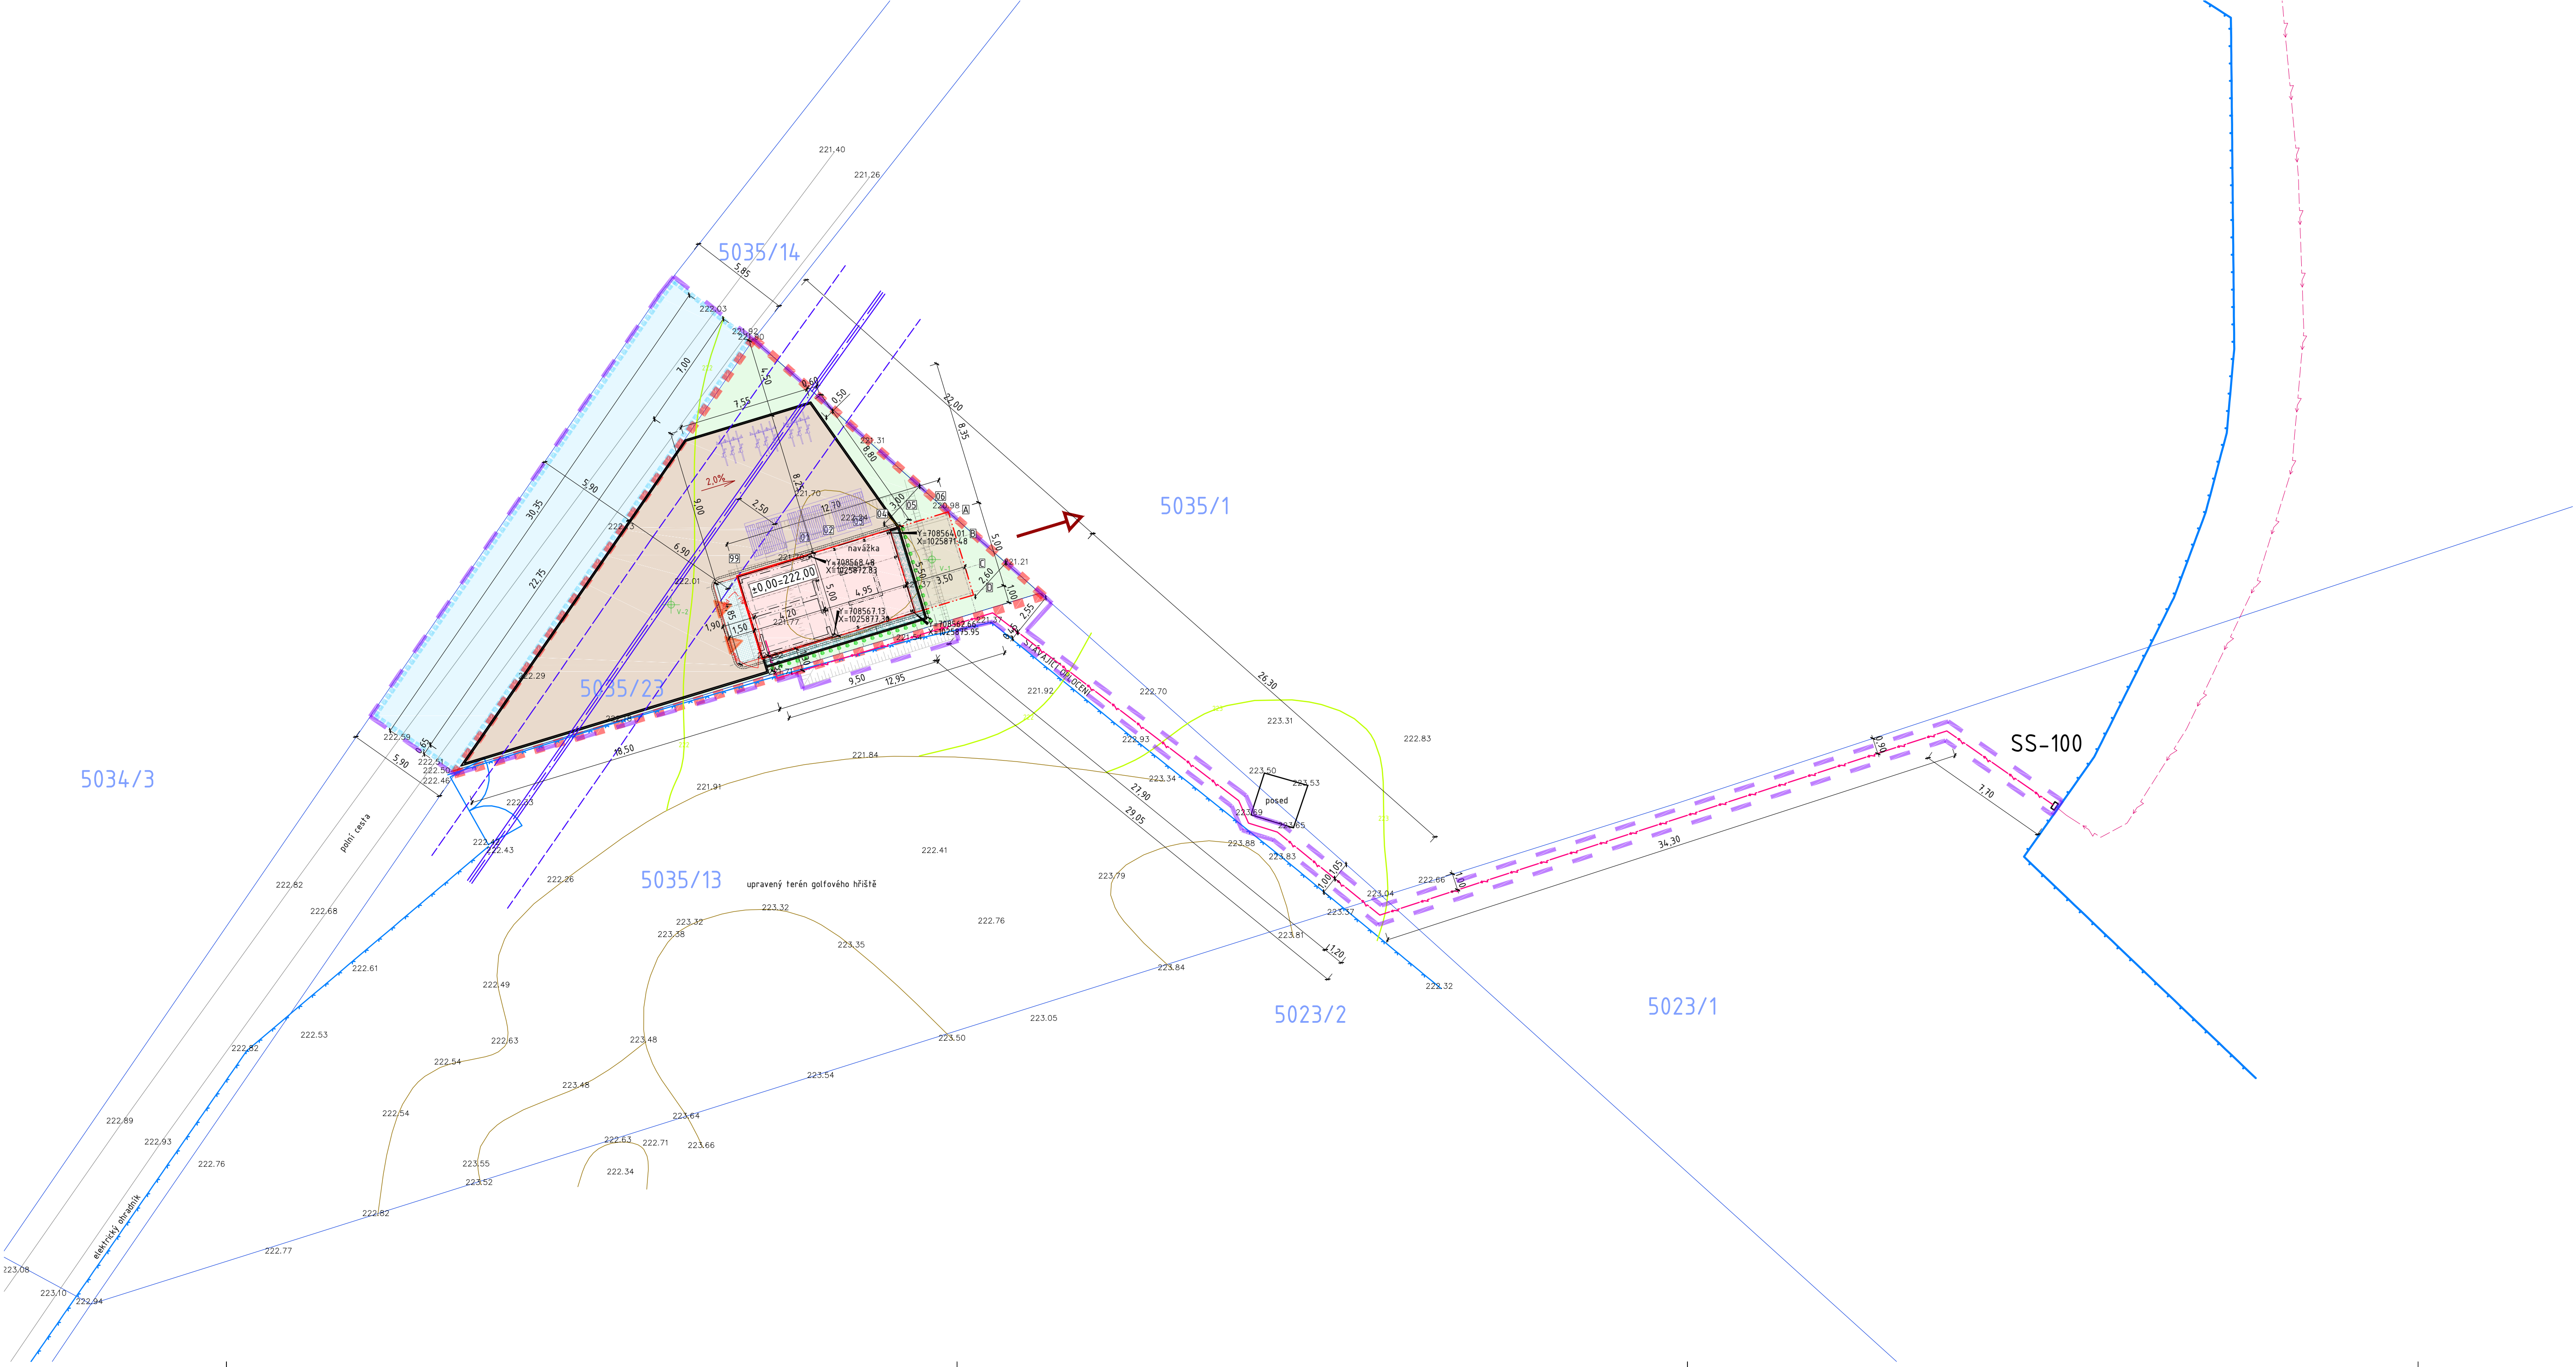

- LEGENDA KOORDINAČNÍ SITUAČNÍ VÝKRES:**
- HRANICE PARCEL DLE KATASTRU NEMOVITOSTÍ
  - 5035/23 ČÍSLA PARCEL DLE KATASTRU NEMOVITOSTÍ
  - STÁVAJÍCÍ OPLOCENÍ - AREÁL GOLFU
  - STÁVAJÍCÍ OPLOCENÍ - OHRADA VÝBĚHU DIVOKÝCH KONÍ A ZUBRŮ
  - STÁVAJÍCÍ NAPÁJENÍ EL. OHRADNÍKU - AYKY 4x50mm (Česká krajina, o.p.s.)
  - STÁVAJÍCÍ VODOVOD DN 300
  - OCHRANNÉ PÁSMO VODOVODU - 2,5m OD VNĚJŠÍHO LÍCE POTRUBÍ
  - STÁVAJÍCÍ TERÉN - VRSTEVNICE
  - 222,01 STÁVAJÍCÍ TERÉN - VÝŠKY BODŮ
  - HRANICE DOTČENÉHO ÚZEMÍ
  - HRANICE ŘEŠENÉHO ÚZEMÍ
  - PROSTOR KRÁTKODOBÉHO ZÁBORU PRO STAVENIŠTĚ - BETONÁŽ
  - POZOROVATELNA - ZASTAVĚNÁ PLOCHA (46 m²), VÝŠKA 21,15 m A 3,5 m
  - POZOROVATELNA - PŮD. PRŮMĚT KONZOLY - ZASTAVĚNÁ PLOCHA (17,5 m²), V. 21,15 m
  - PORODROŠTOVÁ ROHOŽ PŘED VSTUPEM
  - NOVÉ NAPAJENÍ NN, ZEMNÍ VEDENÍ - AYKY 4x50
  - VSTUP DO OBJEKTU POZOROVATELNY
  - ZÁKLADOVÉ KONSTRUKCE
  - ZEMNÍ PRÁCE - SVAHOVÁNÍ VÝKOPŮ
  - NOVÁ MLATOVÁ PLOCHA DO OBRUBNÍKU
  - KACÍRKOVÝ OKAPOVÝ CHODNÍČEK DO OBRUBNÍKU
  - ZATRAVNĚNÉ PLOCHY
  - TERÉNNÍ ÚPRAVY - SVAHOVÁNÍ ZATRAVNĚNÝCH PLOCH
  - ZELENĚ - VÝSADBA POPÍNAVÉ ZELENĚ 31 ks
  - POŽÁRNĚ NEBEZPEČNÝ PROSTOR (1,9 m)
  - HLAVNÍ VÝHLED Z POZOROVATELNY DO OBORY
  - SONDY IGP - PRŮZKUMNÉ VRTY V-1 A V-2

- POZNÁMKY:**
- GEODETICKÁ POLOHA SOUŘADNICE JTSK BODU 01/A POZOROVATELNY: X=1025872,83; Y=708568,48; Z=222,00
  - NATOČENÍ OSY A O 17° K SEVERU (OSA ROVNOBĚŽNĚ S JIHOVÝCHODNÍ HRANICÍ STAV. POZEMKU)
  - ZELENĚ - VÝSADBA POPÍNAVÉ ZELENĚ Z JIHOVÝCHODNÍHO ROHU POZOROVATELNY; KOMBINACE - Břešťan popínavý (Hederal) 16 ks a Lončera - Zimolez Henryův 15 ks - STŘÍDAVÁ VÝSADBA SPONŮ 31 ks á cca 0,5 m DO OHUMUSOVANÉ JÁMY HLBOUKY cca 0,5 m
  - MLATOVÉ PLOCHY - KONSTRUKCE V USPOŘÁDÁNÍ S KRYTEM Z VIBROVANÉHO ŠTĚRKU; ODPOVÍDÁ KONSTRUKCI DLE KATALOGU POLNÍCH CEST PN-614; VIBROVANÝ ŠTĚRK VŠ 200 mm ČSN EN 73 6131; ŠTĚRKODŘT ŠDA 150mm ČSN EN 13 285 - CELKEM 350 mm
  - EXTERIÉROVÝ MOBILIÁR UMÍSTĚNÝ NA MLATOVÉ PLOŠE - 3x STOJAN NA KOLA (á 6 ks KOL); NAPŘ. MMČITE VL145; 3x VENKOVNÍ STŮL A 6x VENKOVNÍ LAVICE UKOTVENÉ DO 2x ZÁKLADOVÉHO PASU (C16/20; 500/600 mm, DL. 7,0 m); NAPŘ. MMČITE VLS111b A VLS1911b
  - SONDY IGP - PRŮZKUMNÉ VRTY V-1 A V-2 - PODROBNĚ POPSÁNY VĚTNĚ GEOLOGIE V INŽENÝRSKOGEOLOGICKÝ PRŮZKUMU - ING. JIŘÍ PETERA, 10/2017; V DOKLADOVÉ ČÁSTI PD
  - ZOV - ZÁSADY ORGANIZACE VÝSTAVBY JSOU PODROBNĚ POPSÁNY V SAMOSTATNĚ ČÁSTI PD VĚTNĚ SITUACE ZOV (1490.1-3,4-E-000-ZOV-202)

±0,000 = 222,000 m.n.m. Bpv

REVIZE	POPIS/DESCRIPTION	ZMĚNIL/CHECKED BY	KONTROLA/APPROVED BY	DATA/DATE
STAVBY/INVESTOR		HLAVNÍ PROJEKTANT/CONTRACTOR		
MĚSTO BENÁTKY N. JIZEROU ZÁMEK 49 BENÁTKY NAD JIZEROU 294 71		ATELIER TSUNAMI s.r.o. PALACHOVA 1742 547 01 NÁCHOD TEL. +420 491 401 611 E-MAIL: NACHOD@ATSUNAMI.CZ		
PROFESE/PROFESSION		HLAVNÍ INŽENÝR PROJEKTU/PROJEKT MANAGER		
C - SITUAČNÍ VÝKRESY		ING. ARCH. MICHAL JEŽEK		
ZPRACOVATEL PROFESE/SUBCONTRACTOR		ZODPOVĚDNÝ PROJEKTANT PROFESE/SPECIALIST ENGINEER		
ATELIER TSUNAMI s.r.o.		ING. ARCH. MICHAL JEŽEK		
PALACHOVA 1742		VYPRACOVAL/MADE BY		
547 01 NÁCHOD		ING. MARTINA LEVITNEROVÁ		
NÁZEV STAVBY/BUILDING				
POZOROVATELNA DIVOKÝCH KONÍ A ZUBRŮ V BENÁTKÁCH NAD JIZEROU				
OBSAH PŘÍLOHY/CONTENT				ARCHIV
C3 - KOORDINAČNÍ SITUAČNÍ VÝKRES				
MÍSTO STAVBY/BUILDING SITE				PARE
POZEMEK P.Č. 5035/23, BENÁTKY NAD JIZEROU (535451), K.Ú. KBEL (664561)				
STUPĚŇ DOKUMENTACE/LEVEL OF DOCUMENTATION		DATA/DATE	PRŮMĚR/SCALE	FORMÁT
VYDÁNÍ SPOLEČNÉHO POVOLENÍ		2019-04	1:200	10xA4
Č. ZAKÁZKY		STUPĚŇ ČÁSTI OBJEKTU	PROFESE	VÝKRES
1490.1 3,4, C3 000 000, 203				A