BENÁTKY NAD JIZEROU
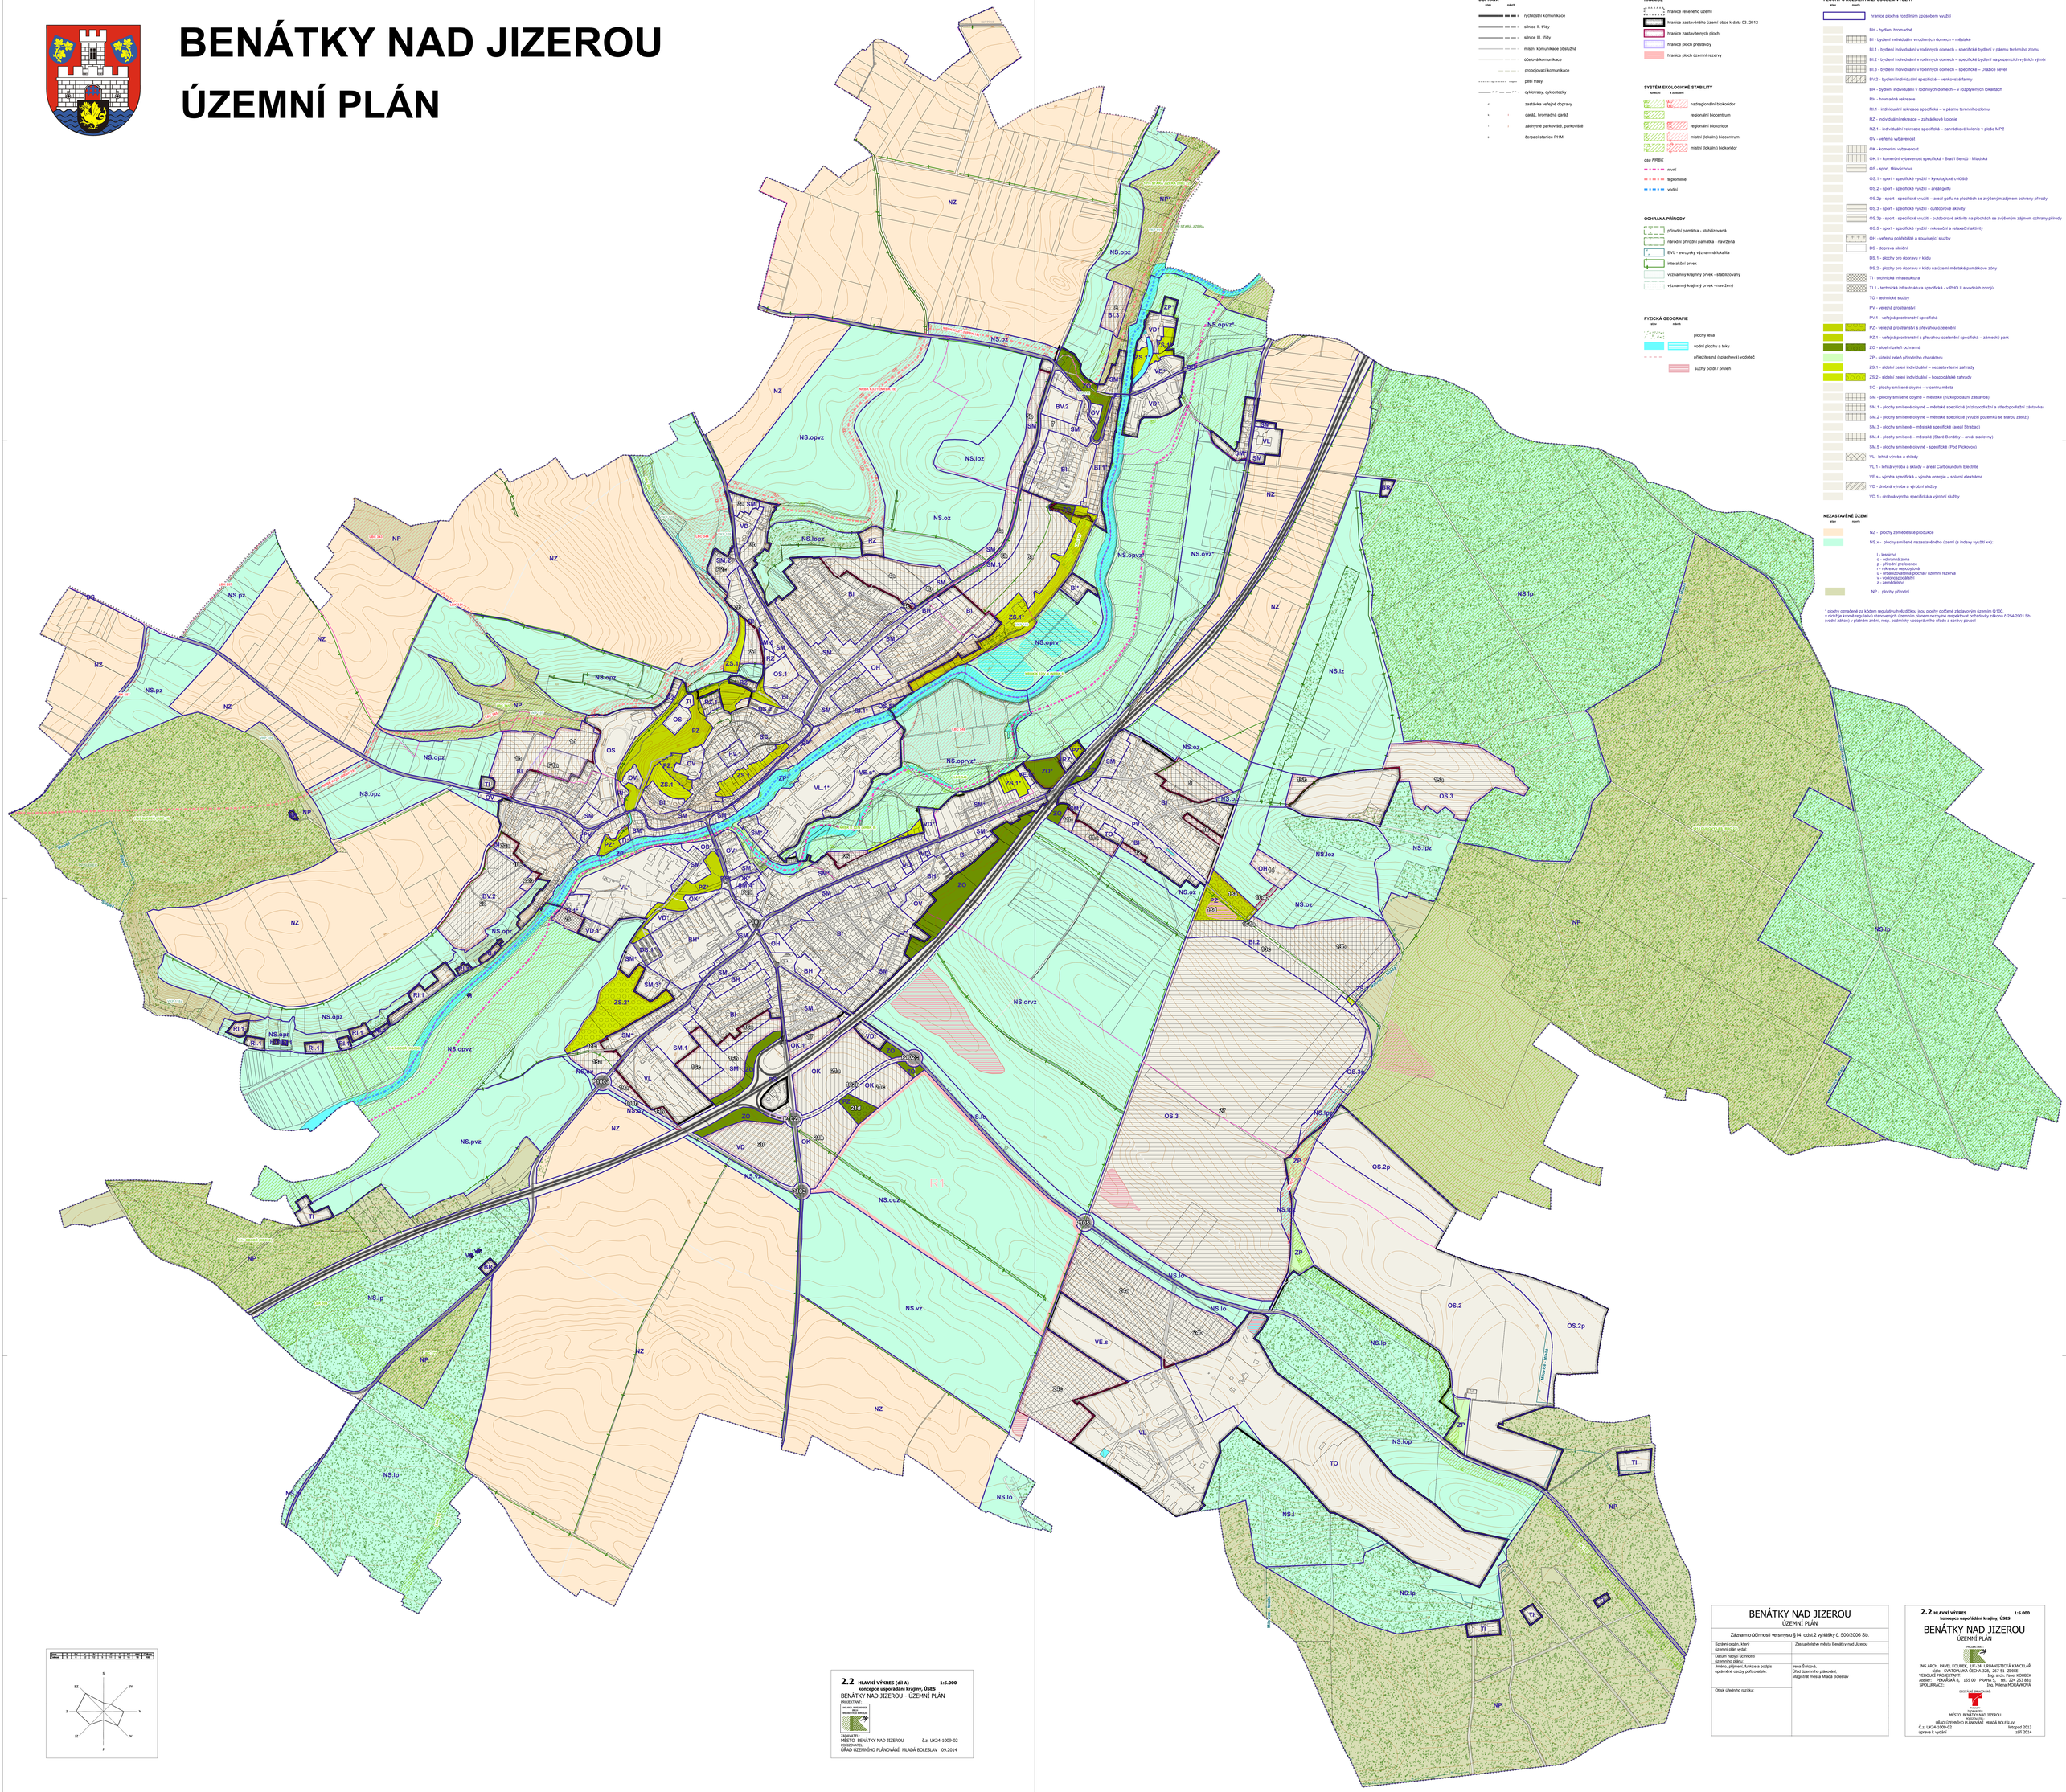
ÚZEMNÍ PLÁN