BENÁTKY NAD JIZEROU

ÚZEMNÍ PLÁN

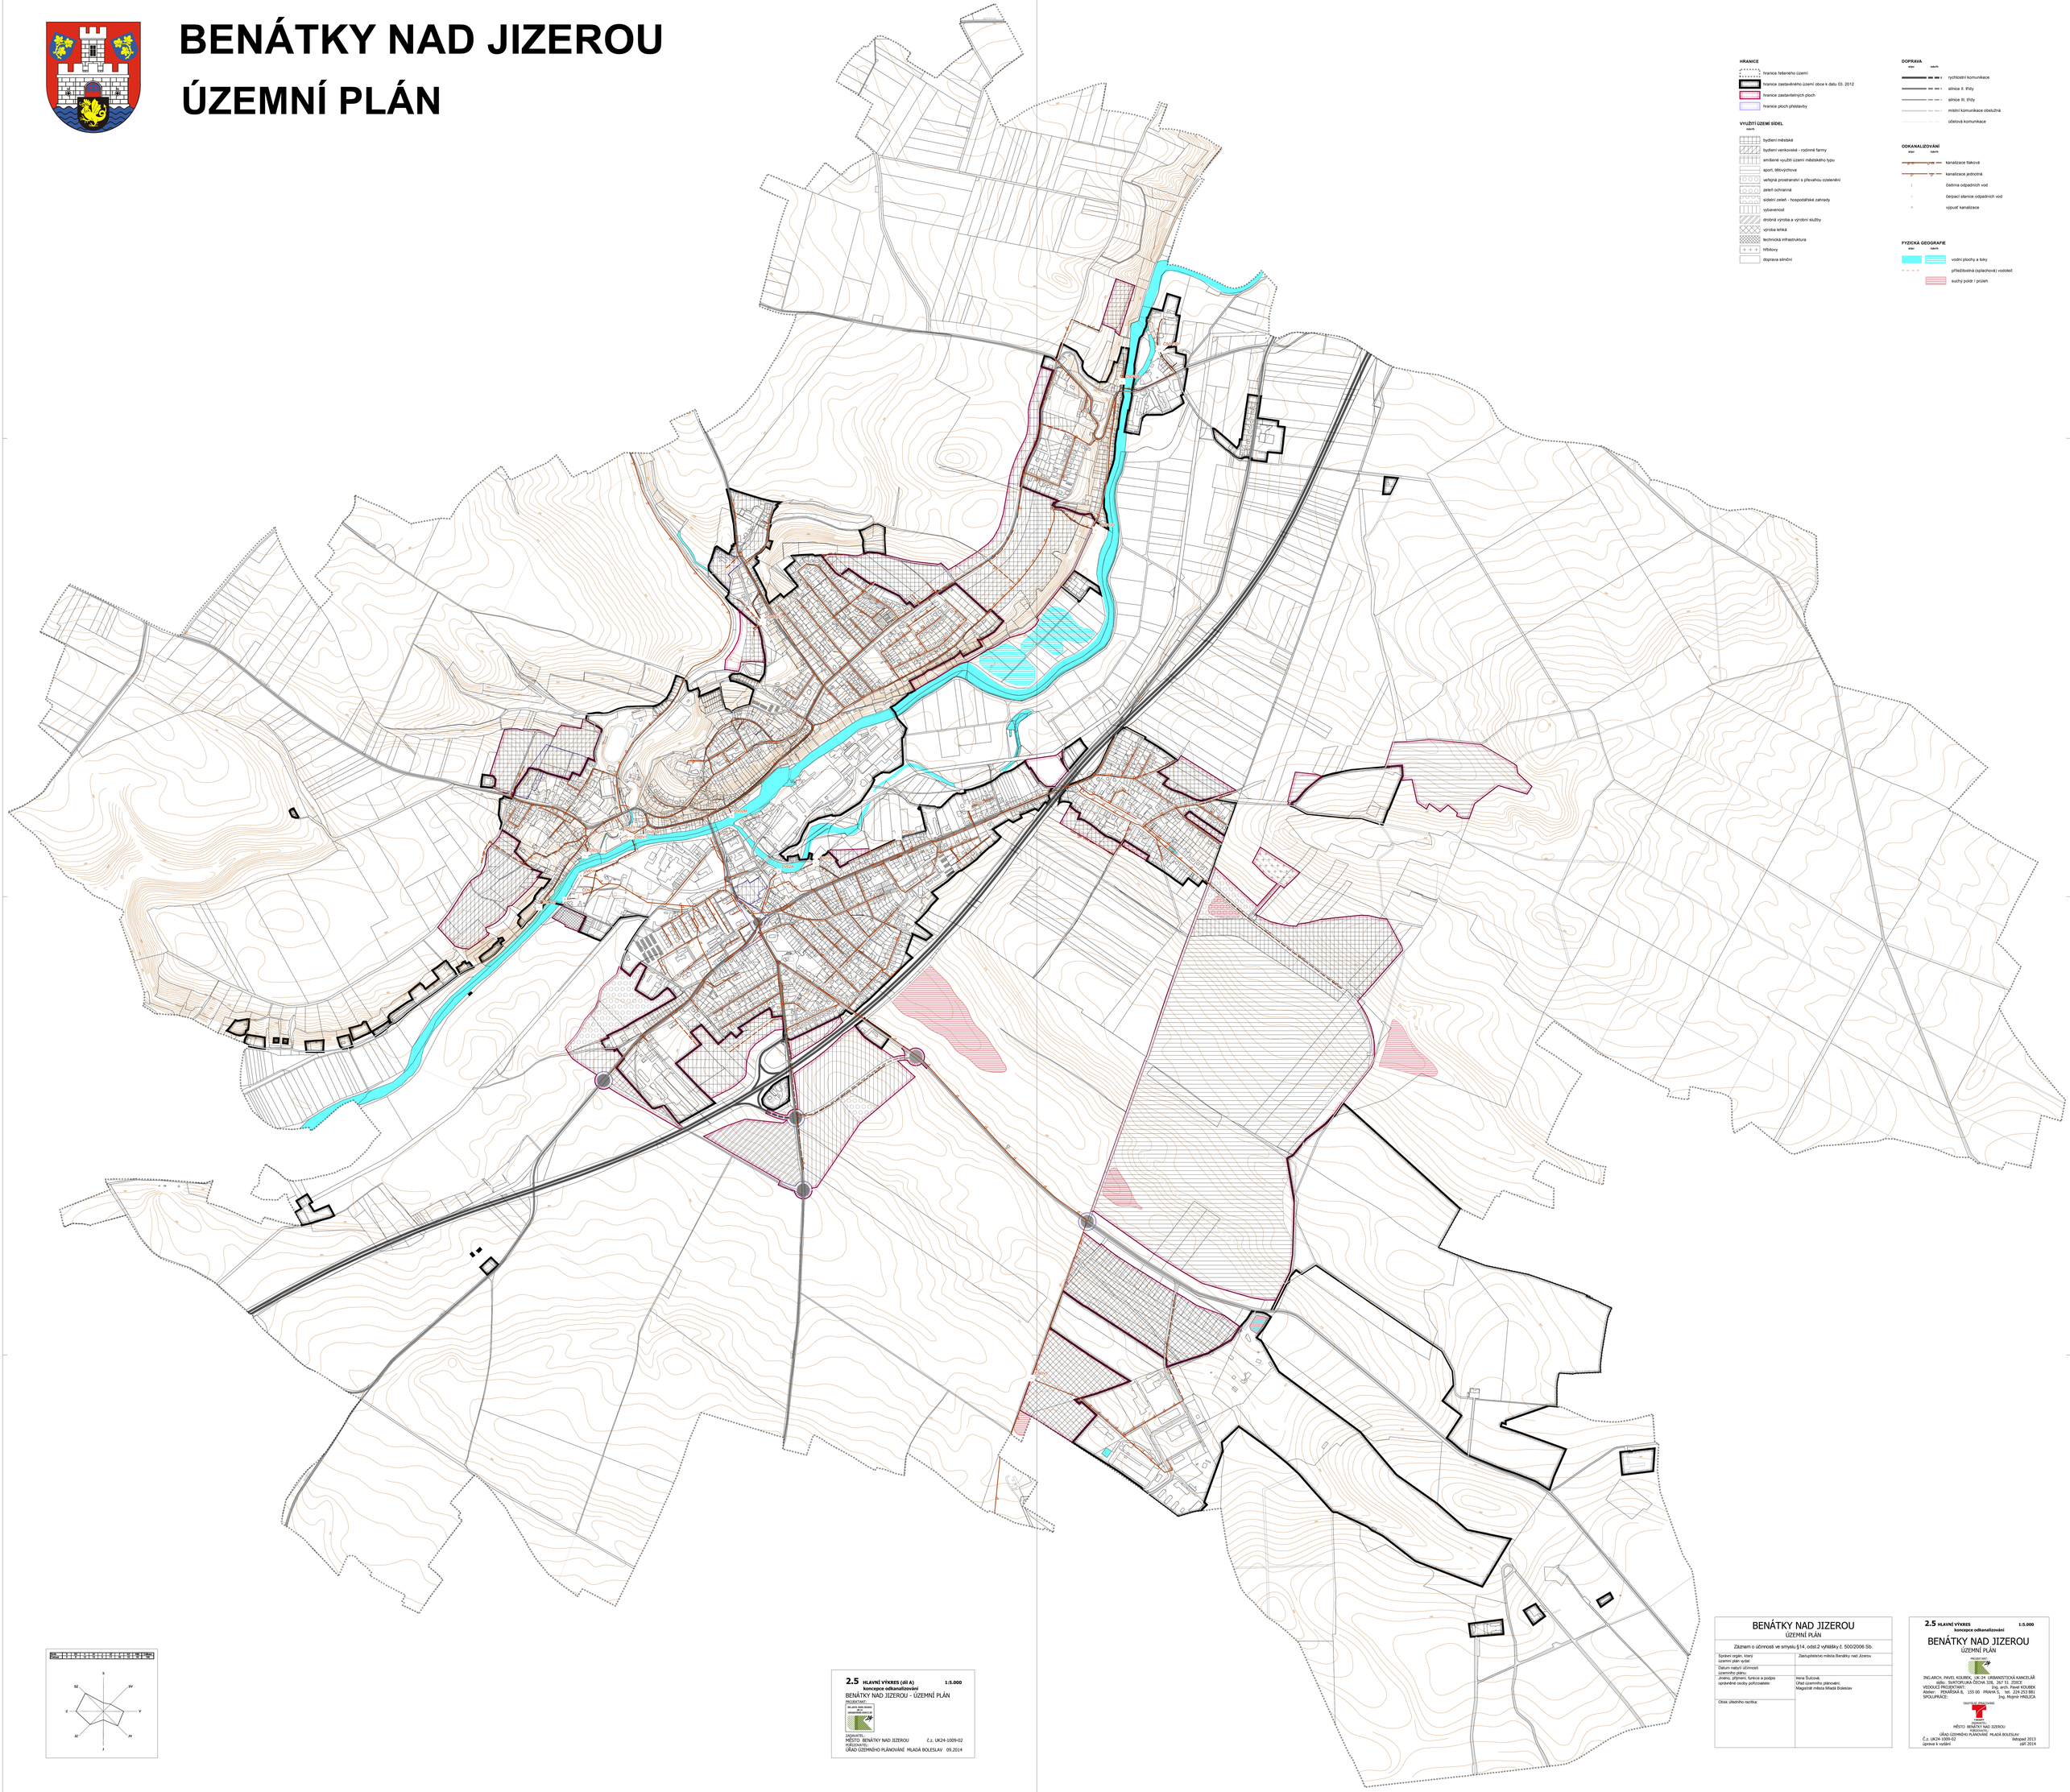

2.5 HLAVNÍ VÝKRES (díl A) **1:5.000**
koncepce odkanalizování

BENÁTKY NAD JIZEROU - ÚZEMNÍ PLÁN

PROJEKTANT:
ING.ARCH. PAVEL KOUBEK, UK-24 URBANISTICKÁ KANCELÁŘ
ZÁSTUPNÍ PROJEKTANT:
Ing. arch. Pavel Koubek
Atelier: PEKAŘSKÁ 8, 155 00 PRAHA 5, tel. 224 253 881
SPOLUPRÁCE: Ing. Mojmír HNILIČA

ZADAVATEL:
MĚSTO BENÁTKY NAD JIZEROU Č.z. UK24-1009-02
POŘIZOVATEL:
ÚŘAD ÚZEMNÍHO PLÁNOVÁNÍ MLADÁ BOLESLAV 09.2014

BENÁTKY NAD JIZEROU
ÚZEMNÍ PLÁN

Záznam o účinnosti ve smyslu §14, odst.2 vyhlášky č. 500/2006 Sb.

Správní orgán, který územní plán vydal:	Zastupitelstvo města Benátky nad Jizerou
Datum nabytí účinnosti územního plánu:	
Jméno, příjmení, funkce a podpis oprávněné osoby pořizovatele:	Irena Šulcová, Úřad územního plánování, Magistrát města Mladá Boleslav
Otisk úředního razítka:	

2.5 HLAVNÍ VÝKRES **1:5.000**
koncepce odkanalizování

BENÁTKY NAD JIZEROU
ÚZEMNÍ PLÁN

PROJEKTANT:
ING.ARCH. PAVEL KOUBEK, UK-24 URBANISTICKÁ KANCELÁŘ
ZÁSTUPNÍ PROJEKTANT:
Ing. arch. Pavel Koubek
Atelier: PEKAŘSKÁ 8, 155 00 PRAHA 5, tel. 224 253 881
SPOLUPRÁCE: Ing. Mojmír HNILIČA

ZADAVATEL:
MĚSTO BENÁTKY NAD JIZEROU
POŘIZOVATEL:
ÚŘAD ÚZEMNÍHO PLÁNOVÁNÍ MLADÁ BOLESLAV
Č.z. UK24-1009-02 listopad 2013
úprava k vydání září 2014